

ÚZEMNÍ PLÁN ŠPINDLERŮV MLÝN

ZMĚNA Č.7




OBJEDNATEL MĚSTO ŠPINDLERŮV MLÝN
POŘIZOVATEL MĚSTO ŠPINDLERŮV MLÝN
ZHOTOVITEL ARCHITEKTONICKÉ STUDIO HYSEK s.r.o.
DATUM ZPRACOVÁNÍ 01/2023
MĚŘÍTKO 1 : 1000



AUTORSKÝ KOLEKTIV
ING. ARCH. OLDŘICH HYSEK, ING. JAN RUCKÝ

VYHODNOCENÍ PŘEDPOKLÁDANÝCH DŮSLEDKŮ
NA ZEMĚDĚLSKÝ PŮDNÍ FOND A NA POZEMKY
URČENÉ K PLNĚNÍ FUNKCE LESA - výřez

03

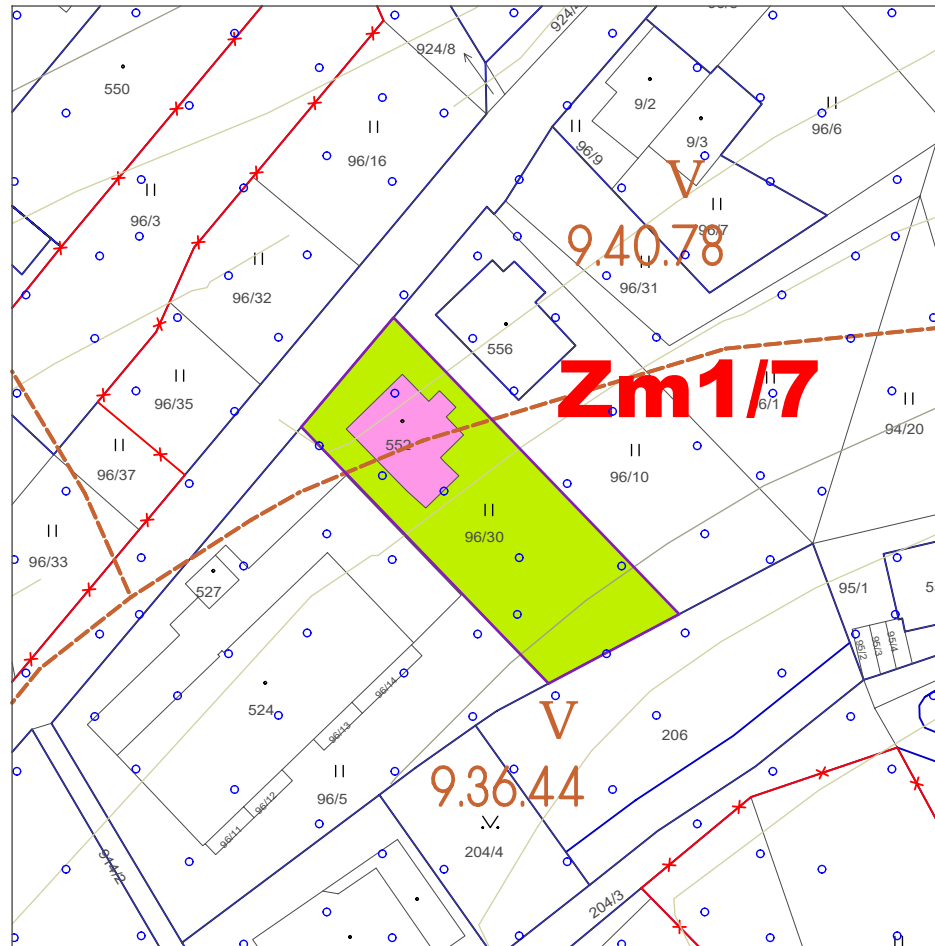

MAPOVÉ PODKLADY

		DIGITÁLNÍ KATASTRÁLNÍ MAPA
		ZÁKLADNÍ MAPA ČR 1 : 10 000 VÝŠKOPIS - VRSTEVNICE

HRANICE V ÚZEMÍ

			stabilizov. plochy plochy	územní rezervy	HRANICE ZASTAVĚNÉHO ÚZEMÍ
					HRANICE PLOCH S ROZDÍLNÝM ZPŮSOBEM VYUŽITÍ

LOKALITY ODNĚTÍ

HRANICE ZÁBORŮ V RÁMCI ZMĚNY Č.7

KULTURY DLE KATASTRU NEMOVITOSTÍ

TRVALÝ TRAVNÍ POROST

OCHRANA PŘÍRODY A KRAJINY

	HRANICE BONITOVANÝCH PŮDNĚ EKOLOGICKÝCH JEDNOTEK
	ČÍSLO BPEJ
	IV. ZÓNA KRNP