



MESPP00122LO

MĚSTSKÝ ÚŘAD ŠPINDLERŮV MLÝN
ODBOR VÝSTAVBY
ŠPINDLERŮV MLÝN 173, 543 51 ŠPINDLERŮV MLÝN

Č. j.: DOK/Vyst/Sei/1942/2017
Oprávněná úřední osoba: Ing. M. Šmahelová
Tel.: 499 404 250

Ve Špindlerově Mlýně dne 03.11.2017

Spolek „Za rozumný rozvoj Krkonoš“
IČO: 012 84 967
U Josefa 109
530 09 Pardubice

Věc: Informace podle zákona č. 106/1999 Sb., o svobodném přístupu k informacím

Městský úřad ve Špindlerově Mlýně, odbor výstavby (dále jen „*stavební úřad*“), jako správní orgán věcně příslušný podle § 10 a místně příslušný podle § 11 odst. 1 písm. b) zákona č. 500/2004 Sb., správního řádu, ve znění pozdějších předpisů (dále jen „*správní řád*“) a jako stavební úřad příslušný podle § 13 odst. 1 písm. e) zákona č. 183/2006 Sb., o územním plánování a stavebním řádu, ve znění pozdějších předpisů (dále jen „*stavební zákon*“) obdržel dne 20.10.2017 žádost spolku „Za rozumný rozvoj Krkonoš“, IČO: 012 84 967, se sídlem U Josefa 109, 530 09 Pardubice, (dále jen „*žadatel*“), ve které žadatel s odkazem na zákon č. 106/1999 Sb., o svobodném přístupu k informacím, požaduje zaslat kopie územního rozhodnutí včetně ověřené grafické přílohy a stavební povolení, kterým byla stavba umístěná na st.p.č. 400, 401 a p.p.č. 998/6, 998/7 vše v k.ú. Bedřichov v Krkonoších, obci Špindlerův Mlýn, původně povolena. A zároveň žadatel žádá a zaslání **čitelné** kopie a ověřené grafické přílohy rozhodnutí ze dne 14.06.2017.

Stavební úřad požadované kopie zasílá v příloze tohoto dokumentu.

Stavební úřad dále uvádí, že veškeré ověřené grafické přílohy, pro potřeby žádostí o poskytnutí informace podle zákona č. 106/1999 Sb., o svobodném přístupu k informacím, které musí být vyvěšeny způsobem umožňujícím dálkový přístup a zároveň s důrazem na dodržení ust. zákona č. 101/2000 Sb., o ochraně osobních údajů a změně některých zákonů, musí pomocí kopírovací a skenovací techniky zmenšovat z formátu listů B2 a větší, na formát listů A3, pokud má být výkres zkompletován na jeden list.

MĚSTSKÝ ÚŘAD
Špindlerův Mlýn
odbor výstavby

Ing. Miroslava Šmahelová
vedoucí odboru výstavby
Tel.: 499 404 250

Příloha:

- *Rozhodnutí o umístění stavby pod č.j.: Výst/1778/85/86 ze dne 20.01.1986*
- *Stavební povolení pod č.j.: Výst/1346/87 ze dne 17.11.1987*
- *Sdělení k ohlášení drobné stavby pod č.j.: Výst.R904/2006 ze dne 09.05.2006*
- *Sdělení k ohlášení drobné stavby pod č.j.: Výst.2109/2006 ze dne 10.10.2006*
- *Společné územní rozhodnutí a stavební povolení pod č.j.: DOK/Vyst/Mik/1165/2017 ze dne 14.06.2017*

Doručí se:

Milan Podolec, Na Lánech 428, 533 52 Srch

Na vědomí

MěÚ Špindlerův Mlýn, Špindlerův Mlýn 173, 543 51 Špindlerův Mlýn

k rukám tajemníka Mgr. E. Klouček Filipové, DiS., v zastoupení starostou Bc. V. Staruchem

Č.j. Výst/1778/85/86

Špindlerův Mlýn, dne 20. 1. 1986

Východočeské energetické závody, k.p. Hradec Králové, Sladkovského 21

R O Z H O D N U T Í

Koncernový podnik Východočeské energetické závody Hradec Králové, Sladkovského ul. 215, podal dne 25. 9. 1985 návrh na vydání rozhodnutí o umístění stavby 2 řadových domků STAMO 31 (VĚDZ Trutnov), na pozemku parc. č. 203, katastrální území Bedřichov, který je ve vlastnictví (správě) Východočeských energetických závodů, k.p. Hradec Králové.

Odbor výstavby MěNV ve Špindlerově Mlýně posoudil návrh podle § 37 a 38 zákona č. 50/1976 Sb., o územním plánování a stavebním řádu (stavební zákon), a na základě tohoto posouzení vydává podle § 39 stavebního zákona a § 8 vyhlášky č. 85/1976 Sb.

rozhodnutí o umístění stavby

2 řadových domků STAMO 31, velikosti 3 + 1, dvoupodlažních, bez podsklepení (v přízemí je umístěno technické podlaží vč. garáže a ve 2. NP je bytová jednotka), na pozemku parc. č. 203 (st. p.) katastrální území Bedřichov, jak je zakresleno v situačním výkresu.

Pro umístění a projektovou přípravu stavby se stanoví tyto podmínky:

1. stavba bude umístěna na pozemku parc. č. 203 k.ú. Bedřichov, jak je zakresleno v situaci (přím. A-H).
Od osy státní silnice II/295 bude stavba umístěna ve vzdálenosti 25 m.
2. Výška přízemí ± 0 = 698 m n.m.
3. Střecha objektu bude symetrická sedlová, min. sklon 35°, opatřená tmavohnědým nátěrem.
4. Štítové pohledové stěny budou opatřeny dřevěným obkladem od hřebene do výše římsy, nátěr tmavohnědým luxolem.
5. Sokl bude proveden z kamene.
6. Oplocení bude provedeno.
7. Kanalizace bude oddílná, dešťové a povrchové vody budou odvedeny do Labe, splaškové vody budou dočasně odváděny do stávajícího septiku u rozvodny - po dobudování veřejné kanalizační sítě a centrální ČOV bude septik zrušen a odpadní vody převedeny do kanalizačního sběrače.

8. Zásobování pitnou vodou - přípojkou se stávajícího vodovodu pro rozvodu.
9. Připojení objektů na el. síť se provede zemním kabelem.
10. Po dobudování vodovodního zásobního řádu A / S 400 mm budou objekty na tento připojeny.
11. Vytápění bude ústřední, elektrokotelna.
12. Další stupeň projektové dokumentace bude doplněn o způsob ukládání a likvidace domovního odpadu.
13. Následná projektová dokumentace bude zpracována dle ČSN 73 6620 s dodržением ČSN 73 6005, ČSN 73 6009 a příslušných směrnic.
14. V PD bude řešen kryt CO.
15. PD bude obsahovat terénní úpravy okolí objektů.

Rozhodnutí o námitkách účastníků řízení: nebyly podány.

O d ů v o d ě n í :

Navrhovatel podal návrh na umístění stavby 2 řadových domků STAMO 31.

Návrh byl doložen projednaným projektovým úkolem. Závažné stanovisko k rozmístění stavby vydal plánovací odbor ONV v Trutnově dne 18. 12. 1985 pod č.j. PO/OOP/1041/XII/85-Vo.

Dále byl doložen vyjádřením OKSS Trutnov ze dne 6. 9. 1985 a OSDK Hradec Králové ze dne 9. 9. 1985.

Závažný posudek k PÚ vydal okresní hygienik v Trutnově dne 4. 9. 1985 pod zn. 5132/215.3/85/DrD.

Stanoviska sdělily VČVAK Trutnov, OIPO Trutnov, ÚÚP OK Vrchlabí, odbor kultury ONV Trutnov, odbor VLMZ ONV Trutnov, štáb CO okr. Trutnov, Správa KRMAP Vrchlabí.

PÚ byl dále posouzen hlavním hygienikem ČSR - rozhodnutí ze dne 20. 4. 1979 (ND STAMO 31), stanovisko ke stavební soustavě STAMO vydalo rovněž min. vnitra ČSR dne 11. 10. 1982.

Stanoviska jednotlivých orgánů byla zkoordinována a zahrnuta do podmínek tohoto rozhodnutí.

Umístění stavby vyhovuje obecným technickým požadavkům na výstavbu, stanoveným vyhláškou č. 81/1975 Sb.

Toto rozhodnutí platí ve smyslu § 40 odstavec 1 stavebního zákona 2 roky ode dne, kdy nabylo právní moci; nepozbude však platnost, jestliže v této lhůtě bude podána žádost o stavební povolení.

Proti tomuto rozhodnutí se lze odvolat do 15 dnů ode dne jeho oznámení k odboru výstavby a územního plánování ONV v Trutnově podáním u odboru výstavby MŠNV ve Špindlerově Mlýně.




Vališka Petr
ved. odb. výstavby

Příloha pro navrhovatele: Grafická část.

Dále obdrží:

- OIPO Trutnov
- ÚOP OK Vrchlabí
- OVLHŽ ONV Trutnov
- Správa KRNAP Vrchlabí
- OHS Trutnov
- geodézie Trutnov
- VŠB Trutnov
- ve. rozhodnutí
- VŠVAK Trutnov
- archiv

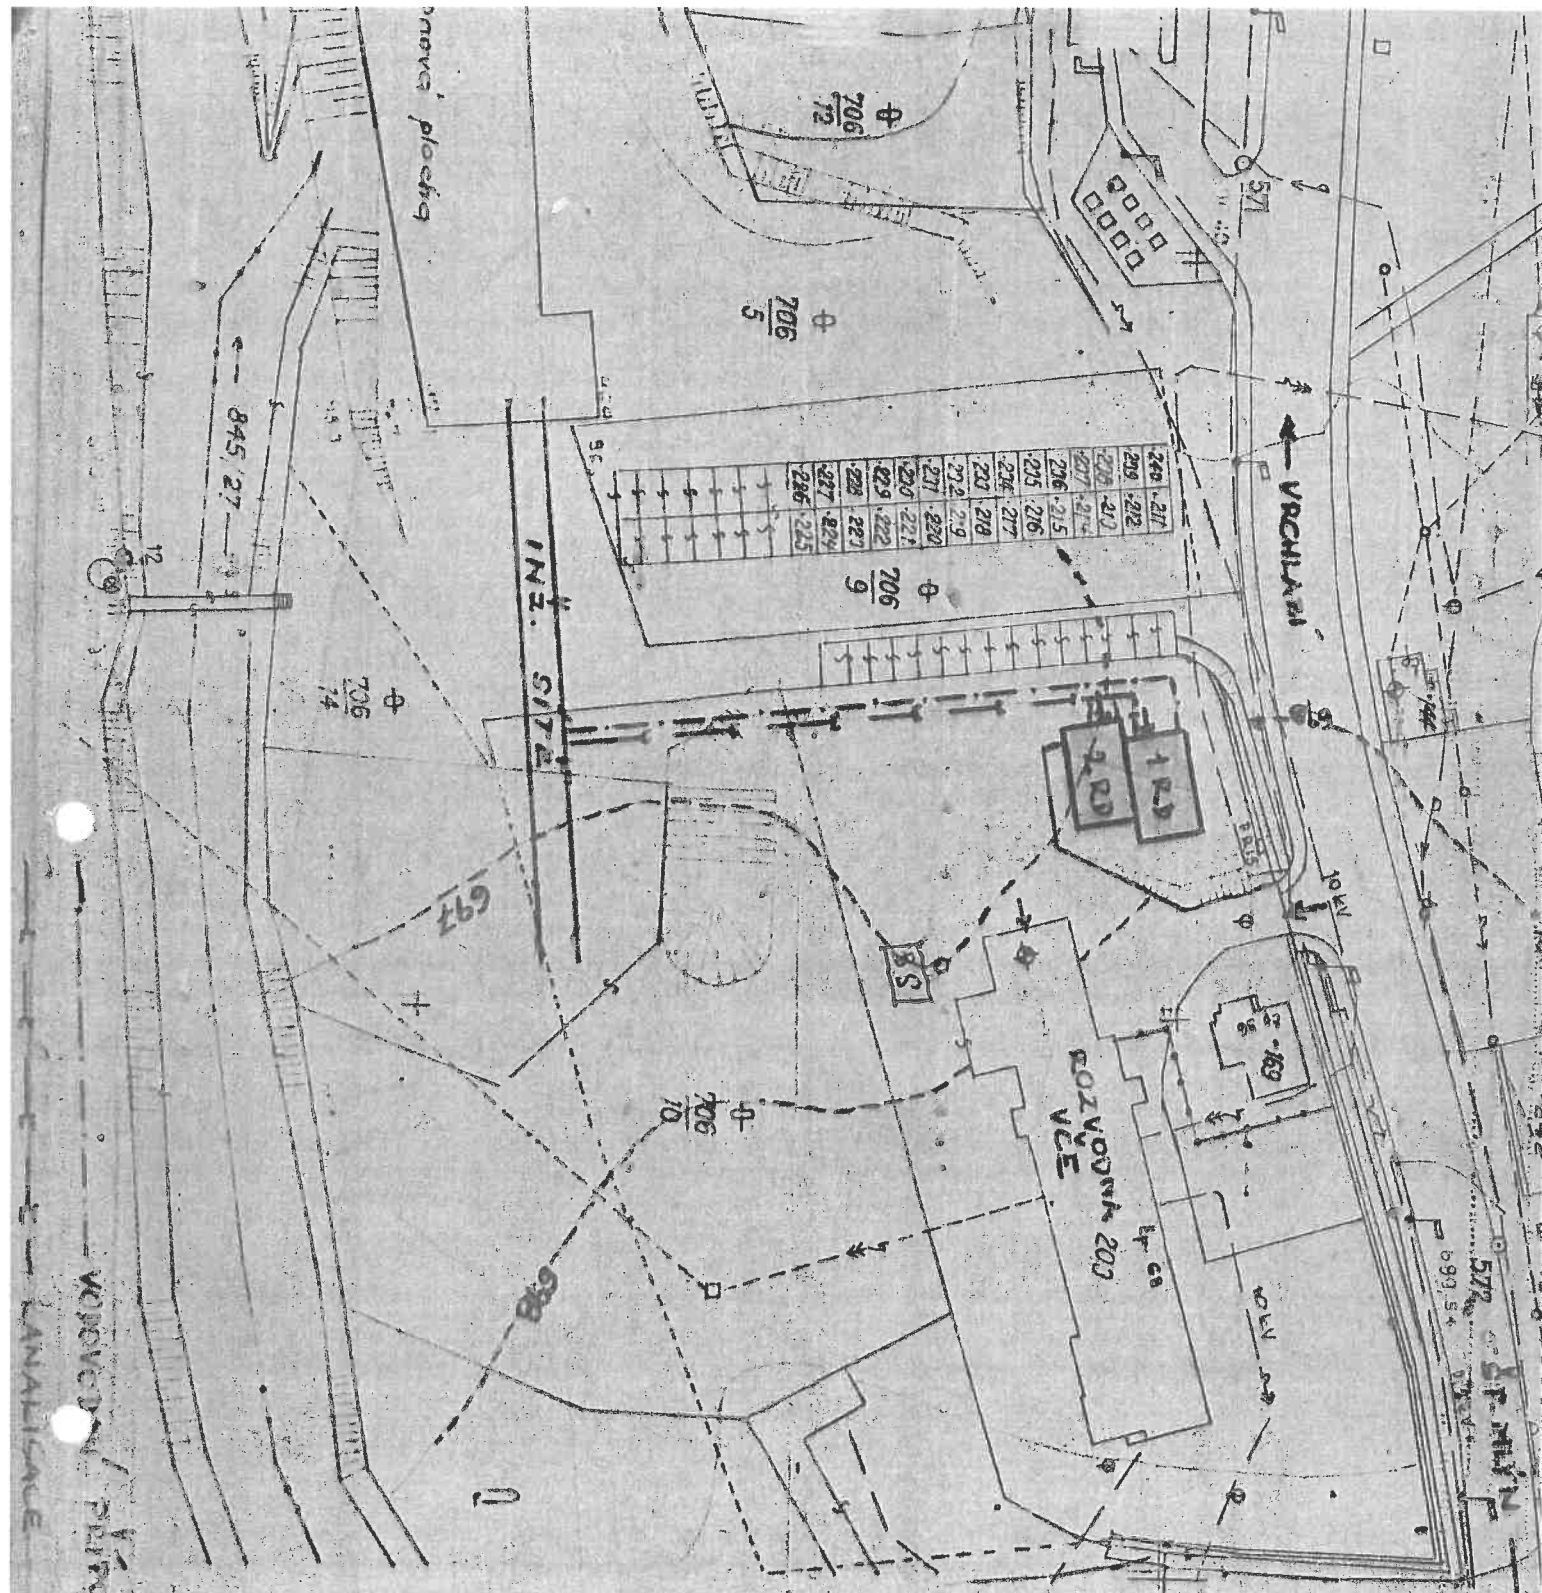

ZASTAYOVACÍ SITUACE

2x POHOTOVOSTNÍ RD

SPINDLERŮV MLYN

INVESTOR: VČE HR. KRALOVÉ

ONV: TRUTNOV

MĚNV: ŠP. MLYN

M = 1:1000

VOJVOĐA / PŘÍRODA

ANALÝZA

Městský národní výbor ve Špindlerově Mlýně - odbor výstavby

Č.j. Výst /1346/87

Špindlerův Mlýn, dne 17.11.1987

1. Východočeské energetické závody, k.p. Hradec Králové 2, rozvodný závod Trutnov
2. Oblastní správa tělovýchovných zařízení ČO ČSTV, Jilemnice, Valdštejnská 41
3. Okresní správa silnic, Morská 97, Trutnov

S T A V B E N Í P O V O L E N Í

Východočeské energetické závody, k.p., rozvodný závod Trutnov, požádal dne 19.8.1987 o vydání stavebního povolení na stavbu 2 rodinných domků typu BETA 3-83 ve Špindlerově Mlýně - Bedřichově, pro jejíž umístění bylo vydáno územní rozhodnutí Č.j. Výst/1778/85/86 dne 20.1.1986.

Odbor výstavby měNV ve Špindlerově Mlýně podle § 62 zákona č. 50/1976 Sb., o územním plánování a stavebním řádu (stavební zákon), projednal žádost ve stavebním řízení a po její přezkoumání rozhodl takto:

Stavba 2 rodinných domků typu BETA 3-83, montovaných z porobetonových panelů S1-022, dvoupodlažních, se sedlovou střechou, obsahujících jednu lytovou jednotku velikostní kategorie V, na pozemku parc.č. 203 katastrální území Bedřichov, se podle § 66 stavebního zákona

p o v o l u j e .

Pro provedení stavby se stanoví tyto podmínky:

1. Stavba bude provedena podle dokumentace ověřené ve stavebním řízení, která je součástí tohoto rozhodnutí. Řízení musí být provedeno bez předchozího povolení stavebního úřadu.
2. Stavebník zajistí vytyčení prostorové polohy stavby podle tohoto rozhodnutí orgánem nebo organizací k tomu oprávněnou.
3. Při provádění stavby je nutno dodržovat předpisy týkající se bezpečnosti práce a technických zařízení, a dále o ochranu zdraví osob na stavbě.

4. Při stavbě budou dodržena ustanovení vyhlášky č. 83/1976 Sb., upravující požadavky na provádění staveb, a příslušné technické normy, zejména ČSN 73 3050 - Zemní práce, ČSN 73 2310 - Provádění zděných konstrukcí, ČSN 73 0833 - Budovy pro bydlení a ubytování, ČSN 73 0802 - Požární bezpečnost staveb, ČSN 73 0540 - Tepelně technické vlastnosti stavebních konstrukcí a budov, ČSN 34 1390 - Předpisy pro ochranu před hlukem, ČSN 34 1060 - Předpisy pro el. síťový rozvod v budovách pro bydlení, ČSN 73 4130 - Kotelárství, ČSN 06 0310 - Ústřední vytápění, ČSN 73 6760 - Vnitřní kanalizace, ČSN 73 6660 - Vnitřní vodovody.
5. Stavba bude dokončena nejpozději do 18/90.
6. Stavbu bude provádět organizace sama pro sebe. Za odborné vedení a provádění stavby odpovídá OS 22 CO ČSTV Jilešnice.
7. Stavba bude realizována na pozemku parc.č. 203 kat. území Bedřichov ve vzdálenosti 20 m od osy státní silnice č. II/295.
8. Přetah scélové střechy bude rovnoběžný se státní silnicí.
9. Štíty objektů budou oloženy dřevem, návrh oložení bude konzultován s ÚÚPOK Vrcklábí.
10. Před zahájením zemních prací zajistí investor vytyčení všech podzemních vedení a zařízení.
11. Po ukončení stavebních prací bude prostor stavebního území náležitě upraven.

Lámatky účastníků řízení o nebyly vneseny.

Stavební povolení postává platnosti, jestliže do dvou let ode dne kdy má být právní moc, nebude stavba zahájena.

O d ů v o d ů n ě n í:

Stavební úřad v provedeném stavebním řízení přezkoumal předloženou žádost o stavební povolení z hlediska uvedených v § 62 stavebního zákona a zjistil, že uskutečnění (ani užívání) stavby nejsou ohroženy zájmy společnosti ani nepřímým ohrožením si ohrožená práva a oprávněné zájmy účastníků. Dokumentace stavby splňuje požadavky stanovené vyhláškou č. 83/1976 Sb., o obecných technických požadavcích na výstavbu, a podmínky územního rozhodnutí o umístění stavby. Územní rozhodnutí dne 25.8.1987 stavební úřad v rozsahu dotčené orgány státní správy a účastníky řízení o umístění stavebního řízení. Odložená doprava ÚÚV v Bratruově byla dne 30.7.1987 pod č.j. Dopr. 700/328-3/87 S povolena vyjítka ze zákona o omezení činnosti v sídlištní občanském pásmu. Na stavbě se rovněž v jednání ÚÚPOK Vrcklábí a OSS Bratruov. Stavební úřad v průběhu řízení nezískal důvody, které by bránily povolení stavby.

Proti tomuto rozhodnutí se lze odvolat do 15 dnů ode dne jeho oznáčení k odboru výstavby a územního plánování OL.V v Trutnově podáním u odboru výstavby MČV ve Spindlerově Alýně.

Stavba nesmí být zahájena, dokud stavební povolení není ude právně mocí (§ 52 zákona č. 71/1967 Sb.).

Petr Vališka
ved. odboru výstavby

Příloha pro stavebníka:
- ověřená dokumentace stavby.

Dále obdrželi:

- geodzie Trutnov
- VCH Hradec Králové
- OL.V Trutnov - odbor dopravy
- ÚČPOK Vrchlabí
- OHS Trutnov
- SSPO Trutnov
- Správa KRMFAP Vrchlabí
- ev. rozhodnutí
- archiv

