


ÚZEMNÍ PLÁN ŠPINDLERŮV MLÝN

ZMĚNA Č.5

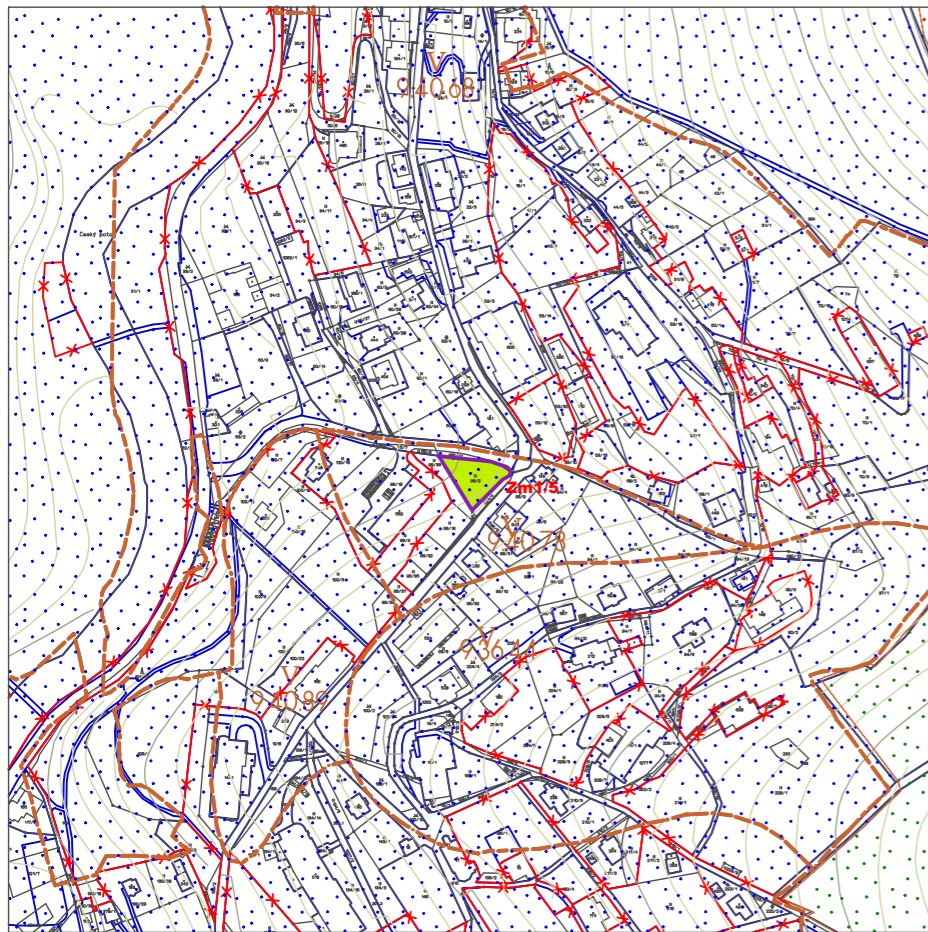

OBJEDNATEL MĚSTO ŠPINDLERŮV MLÝN
POŘIZOVATEL MĚSTO ŠPINDLERŮV MLÝN
ZHOTOVITEL ARCHITEKTONICKÉ STUDIO HYSEK s.r.o.
DATUM ZPRACOVÁNÍ 06/2022
MĚŘÍTKO 1 : 1000



MAPOVÉ PODKLADY

DIGITÁLNÍ KATASTRÁLNÍ MAPA
 ZÁKLADNÍ MAPA ČR 1 : 10 000
VÝŠKOPIS - VRSTEVNICE

HRANICE V ÚZEMÍ

stabilizov. plochy
 plochy změny
 územní rezervy

HRANICE ZASTAVĚNÉHO ÚZEMÍ
 HRANICE PLOCH S ROZDÍLNÝM ZPŮSOBEM VYUŽITÍ

LOKALITY ODNĚTÍ

HRANICE ZÁBORŮ V RÁMCI ZMĚNY Č.5

KULTURY DLE KATASTRU NEMOVITOSTÍ


TRVALÝ TRAVNÍ POROST

OCHRANA PŘÍRODY A KRAJINY

HRANICE BONITOVANÝCH PŮDNĚ
EKOLOGICKÝCH JEDNOTEK

IV
9.36.44
ČÍSLO BPEJ

IV. ZÓNA KRNAP

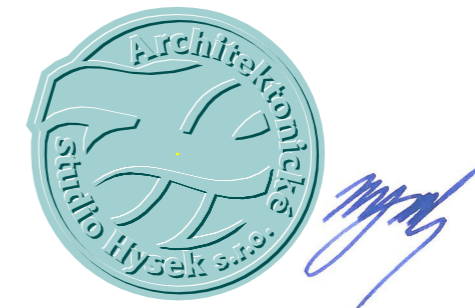

ING. ARCH. OLDŘICH HYSEK

ING. JAN RUCKÝ

**VYHODNOCENÍ PŘEDPOKLÁDANÝCH DŮSLEDKŮ
NA ZEMĚDĚLSKÝ PŮDNÍ FOND A NA POZEMKY
URČENÉ K PLNĚNÍ FUNKCE LESA - výřez**