

ÚZEMNÍ PLÁN ŠPINDLERŮV MLÝN


ZMĚNA Č.7



OBJEDNATEL MĚSTO ŠPINDLERŮV MLÝN
POŘIZOVATEL MĚSTO ŠPINDLERŮV MLÝN
ZHOTOVITEL ARCHITEKTONICKÉ STUDIO HYSEK s.r.o.
DATUM ZPRACOVÁNÍ 03/2022
MĚŘÍTKO 1 : 1000



ING. ARCH. OLDŘICH HYSEK
ING. ZUZANA SLOVÁČKOVÁ, ING. JAN RUCKÝ

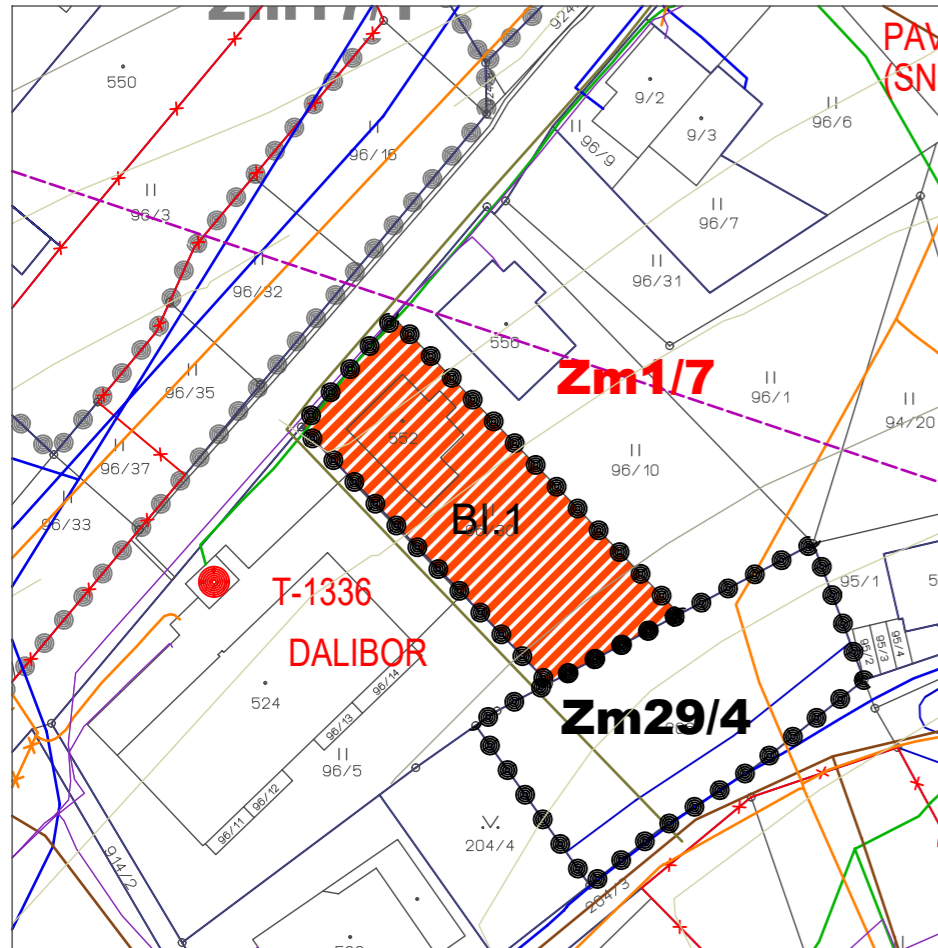

MAPOVÉ PODKLADY

	DIGITÁLNÍ KATASTRÁLNÍ MAPA
	ZÁKLADNÍ MAPA ČR 1 : 10 000 VÝŠKOPIS - VRSTEVNICE

HRANICE V ÚZEMÍ

stabilizov. plochy	plochy změn	územní rezervy	
			HRANICE ZASTAVĚNÉHO ÚZEMÍ
			HRANICE PLOCH S ROZDÍLNÝM ZPŮSOBEM VYUŽITÍ
			PŘESTAVBOVÉ PLOCHY

HRANICE V ÚZEMÍ DLE NÁVRHU ZMĚNY Č.4

			ZASTAVITELNÉ A PŘESTAVBOVÉ PLOCHY
--	--	--	-----------------------------------

HRANICE V ÚZEMÍ DLE PLATNÉHO ÚP

			ZASTAVITELNÉ A PŘESTAVBOVÉ PLOCHY
--	--	--	-----------------------------------

PLOCHY FUNKČNÍHO VYUŽITÍ ÚZEMÍ

1. PLOCHY BYDLENÍ - B

			BI.1 RODINNÉ DOMY (UBYTOVÁNÍ DO 8 LŮŽEK) S DOPLŇKOVÝMI STAVBAMI
--	--	--	---

INFRASTRUKTURA

ZÁSOBOVÁNÍ ELEKTRICKOU ENERGIÍ

stabilizov. plochy	plochy změn	územní rezervy	
			KABELOVÉ VEDENÍ VN 10 KV
			TRAFOSTANICE

OCHRANNÉ PÁSMO VZDUŠNÉHO VEDENÍ: VN DO 35 kV VČETNĚ - 10M OD KRAJNÍHO VODIČE
 OCHRANNÉ PÁSMO TRAFOSTANICE: 30M OD ZDI NEBO OPLOCENÍ, 10M STOŽÁROVÉ TRAFOSTANICE

ZÁSOBOVÁNÍ PLYNEM

			ROZVOD STL PLYNU
--	--	--	------------------

OCHRANNÉ PÁSMO STL A NTL - 1M NA OBĚ STRANY

ZÁSOBOVÁNÍ VODOU

			ZÁSOBNÍ VODOVODNÍ ŘAD
--	--	--	-----------------------

OCHRANNÉ PÁSMO VODOVOD. ŘADU: 10M NA OBĚ STRANY
 10M NA OBĚ STRANY

ODKANALIZOVÁNÍ

			STOKA JEDNOTNÁ, POLOODDÍLNÁ
--	--	--	-----------------------------

OCHRANNÉ PÁSMO KANAL. STOK: 10M NA OBĚ STRANY

TELEKOMUNIKACE

			DÁLKOVÉ OPTICKÉ KABELY TELEFONICA O2
--	--	--	--------------------------------------

OCHRANNÉ PÁSMO PODZEMNÍHO I NADZEM. KOM. VEDENÍ - 1,5M NA OBĚ STRANY

KOORDINAČNÍ VÝKRES
výřez

01