


KRAJ
LIBERECKÝ

k.ú. LABSKÁ

k.ú. BEDŘICHOV V KRKONOŠÍCH

k.ú. ŠPINDLERŮV MLÝN

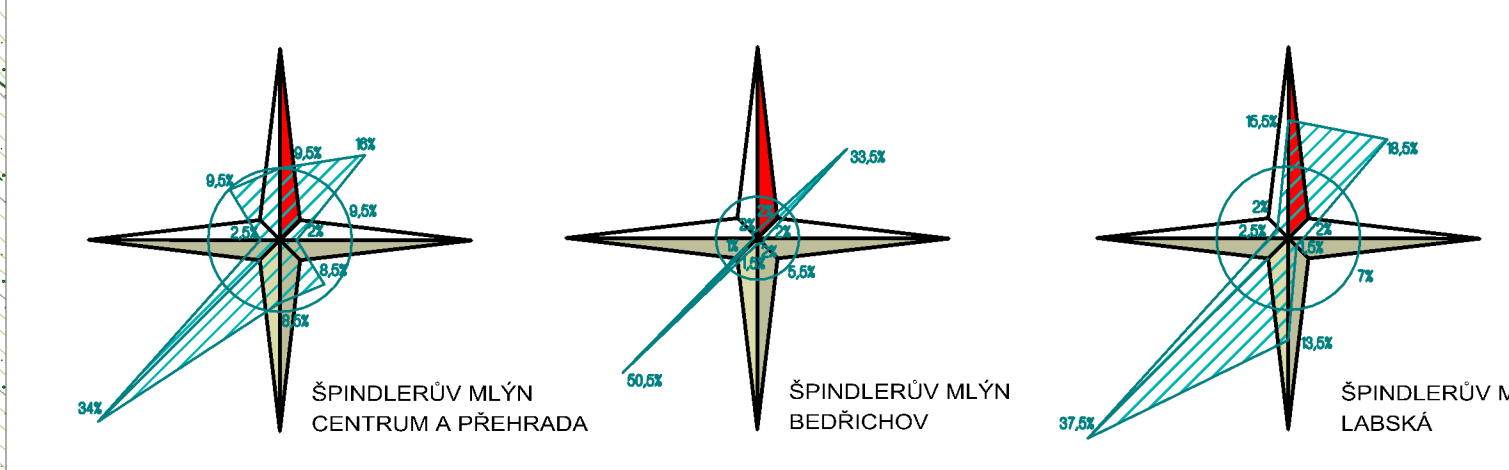

Mapové podklady

	VEKTORIZOVANÁ KATASTRÁLNÍ MAPA
	ZÁKLADNÍ MAPA ČR 1:10 000
	RASTROVÁ DATA VÝŠKOPRŮ

Hranice v území

	OKRESNÍ HRANICE
	HRANICE SPRÁVNÍHO ÚZEMÍ
	KATASTRÁLNÍ HRANICE
	HRANICE ZASTAVĚNÉHO ÚZEMÍ
	HRANICE FUNKČNÍCH PLOCH

SPRÁVNÍ ÚZEMÍ MĚSTA ŠPINDLERŮV MLÝN
 k.ú. Špindlerův Mlýn
 k.ú. Bedřichov v Krkonoších
 k.ú. Labská
 k.ú. Přední Labská

LOKALITY ODNĚTÍ

HRANICE ZABORU V RÁMCI ZMĚN 2

KULTURY DLE KATASTRU NEMOVITOSTÍ

	TRVALÝ TRAVNÍ POROST
	LESNÍ POZEMEK
	VOZNÁ PLOCHA
	STAVEBNÍ POZEMEK
	OSTATNÍ PLOCHA - JINÁ PLOCHA
	OSTATNÍ PLOCHA - SPORTOVNÍSTE
	OSTATNÍ PLOCHA - KOMUNIKACE

UŠETŘENÉ PLOCHY

	UŠETŘENÉ PLOCHY ZABORU PUFERU
	UŠETŘENÉ PLOCHY BEZ ZABORU
	PLOCHY ZABORU VYJÁMČIHOU JIŽ V PLÁNU ÚP ŠPINDLERŮV MLÝN 2011

OCHRANA PŘÍRODY A KRAJINY

	HRANICE ŠKICHOVSKÉHO NÁRODNÍHO PARKU (SERVAČ)
	I ZÓNA KRAJAP
	II ZÓNA KRAJAP
	ÚZEMÍ SE ZVÝŠENOU OCHRANOU KRAJINĚHO RÁZU
	LEBY OCHRANĚ
	HRANICE BIODIVERZITNÍCH JEDNOTEK EKOLOGICKÝCH JEDNOTEK ČÍSLO BPEJ
	930.44

ÚZEMNÍ SYSTÉM EKOLOGICKÉ STABILITY

	NADREGIONÁLNÍ BIOCENTRUM
	REGIONÁLNÍ BIOKORIDOR
	LOKÁLNÍ BIOCENTRUM
	LOKÁLNÍ BIOKORIDOR
	INTERAKČNÍ PŘEVK

ÚZEMNÍ PLÁN ŠPINDLERŮV MLÝN ZMĚNA Č.2



OBJEDNATEL MĚSTO ŠPINDLERŮV MLÝN
POŘIZOVATEL MĚSTO ŠPINDLERŮV MLÝN
ZHOTOVITEL ARCHITEKTONICKÉ STUDIO HYSK s.r.o.
DATUM ZPRACOVÁNÍ 08/2016
MĚŘITKO 1:5000



ING. ARCH. OLDŘICH HYSK
 ING. ZUZANA MAROUŠKOVÁ

**VYHODNOCENÍ PŘEDPOKLÁDANÝCH DŮSLEDKŮ NA ZEMĚDĚLSKÝ
PŮDNÍ FOND A POZEMKY URČENÉ K PLNĚNÍ FUNKCÍ LESA**