

ÚZEMNÍ PLÁN ŠPINDLERŮV MLÝN

ZMĚNA Č.5



OBJEDNATEL MĚSTO ŠPINDLERŮV MLÝN
POŘIZOVATEL MĚSTO ŠPINDLERŮV MLÝN
ZHOTOVITEL ARCHITEKTONICKÉ STUDIO HYSEK s.r.o.
DATUM ZPRACOVÁNÍ 05/2023
MĚŘÍTKO 1 : 5000




ING. ARCH. OLDŘICH HYSEK

ING. JAN RUCKÝ

KOORDINAČNÍ VÝKRES
výřez

01

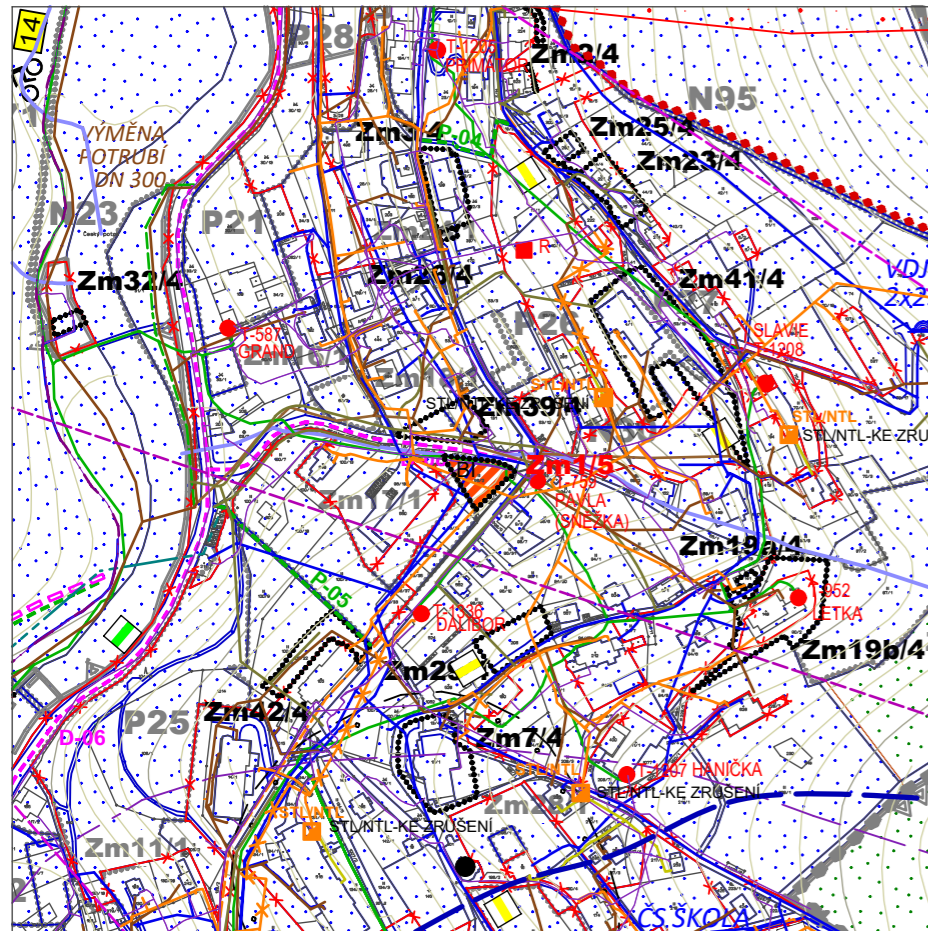

MAPOVÉ PODKLADY

	DIGITÁLNÍ KATASTRÁLNÍ MAPA
	ZÁKLADNÍ MAPA ČR 1 : 10 000 VÝŠKOPIS - VRSTEVNICE

HRANICE V ÚZEMÍ

stabilizov. plochy	plochy změn	územní rezervy	
			HRANICE ZASTAVĚNÉHO ÚZEMÍ
			HRANICE PLOCH S ROZDÍLNÝM ZPŮSOBEM VYUŽITÍ
			ZASTAVITELNÉ PLOCHY

HRANICE V ÚZEMÍ DLE NÁVRHU ZMĚNY Č.4

			ZASTAVITELNÉ A PŘESTAVBOVÉ PLOCHY
--	--	--	-----------------------------------

HRANICE V ÚZEMÍ DLE PLATNÉHO ÚP

			ZASTAVITELNÉ A PŘESTAVBOVÉ PLOCHY
--	--	--	-----------------------------------

PLOCHY FUNKČNÍHO VYUŽITÍ ÚZEMÍ

stabilizov. plochy	plochy změn	územní rezervy	
			1. PLOCHY BYDLENÍ - B BYDLENÍ INDIVIDUÁLNÍ - RD (KAPACITA UBYTOVÁNÍ DO 8 LŮŽEK)

INFRASTRUKTURA

ZÁSOBOVÁNÍ ELEKTRICKOU ENERGIÍ

stabilizov. plochy	plochy změn	územní rezervy	
			KABELOVÉ VEDENÍ VN 10 kV
			TRAFOSTANICE T-670 T-01
			ROZVODNA 35/10 kV ŠPINDLERŮV MLÝN

OCHRANNÉ PÁSMO VZDUŠNÉHO VEDENÍ:

VN DO 35 kV VČETNĚ - 10M
OD KRAJNÍHO VODIČE

OCHRANNÉ PÁSMO TRAFOSTANICE:

30M OD ZDI NEBO OPLOCENÍ
10M STOŽÁROVÉ TRAFOSTANICE

ZÁSOBOVÁNÍ PLYNEM

stabilizov. plochy	plochy změn	územní rezervy	
			ROZVOD STL PLYNU
			ROZVOD NTL PLYNU
			REGULAČNÍ STANICE STL/NTL

OCHRANNÉ PÁSMO: STL A NTL - 1M NA OBĚ STRANY

TELEKOMUNIKACE

			MÍSTNÍ SDĚLOVACÍ KABELY
--	--	--	-------------------------

OCHRANNÉ PÁSMO PODZEMNÍHO I NADZEMNÍHO
KOMUNIKAČNÍHO VEDENÍ - 1,5M NA OBĚ STRANY

OBRANA STÁTU

	OCHRANNÉ PÁSMO KOMUNIKAČNÍHO VEDENÍ
--	-------------------------------------

- CELÉ SPRÁVNÍ ÚZEMÍ OBCE JE SITUOVÁNO
V ZÁMOVÉM ÚZEMÍ MINISTERSTVA OBRANY ČR

ZÁSOBOVÁNÍ VODOU

stabilizov. plochy	plochy změn	územní rezervy	
			ZÁSOBNÍ VODOVODNÍ RAD
			VODOJEM
			HRANICE I. TLAKOVÉHO PÁSMO

OCHRANNÉ PÁSMO VODOVOD. RADU: 10M NA OBĚ STRANY

ODKANALIZOVÁNÍ

stabilizov. plochy	plochy změn	územní rezervy	
			STOKA JEDNOTNÁ, POLOODDÍLNÁ
			STOKA ODDÍLNÁ DEŠTOVÁ
			VÝTLAČNÝ ŘAD

OCHRANNÉ PÁSMO KANAL. STOK: 10M NA OBĚ STRANY
OCHRANNÉ PÁSMO ČOV ARNIKA: 10M

OCHRANA PODZEMNÍCH A POVRCHOVÝCH VOD

	OCHRANNÉ PÁSMO VODNÍHO ZDROJE 1.STUPNĚ
	OCHRANNÉ PÁSMO HŘBITOVA - 100M

OCHRANA KULTURNÍCH HODNOT

	NEMOVITÁ KULTURNÍ PAMÁTKA
--	---------------------------

OCHRANA ZDRAVÝCH A BEZPEČNÝCH ŽIVOTNÍCH PODMÍNEK

	ÚZEMÍ SE ZVÝŠENÝM RADONOVÝM RIZIKEM
--	-------------------------------------