





Schéma umístění - 1: 60 000

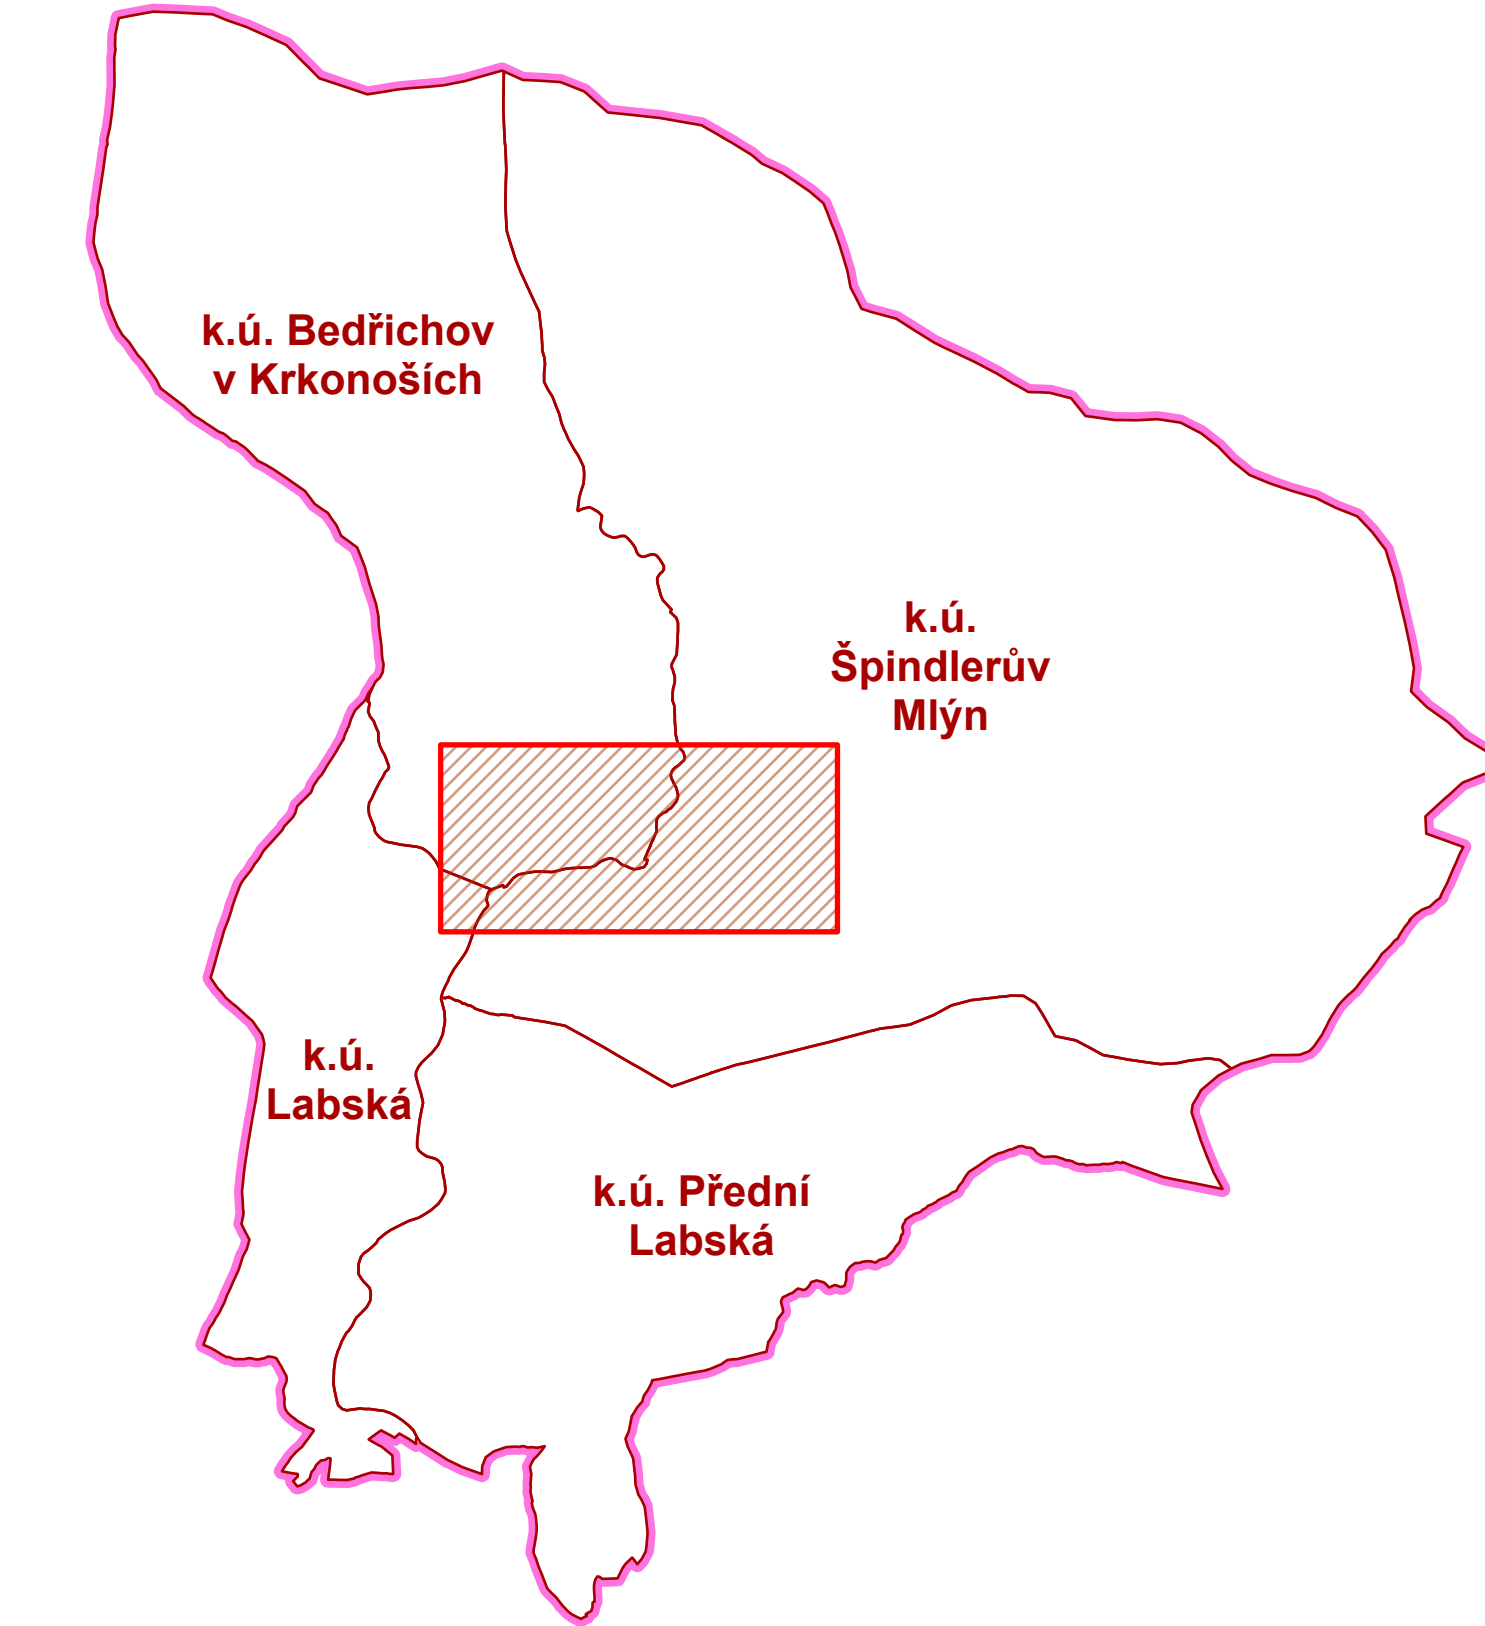

Detail T.4_15 - 1: 500

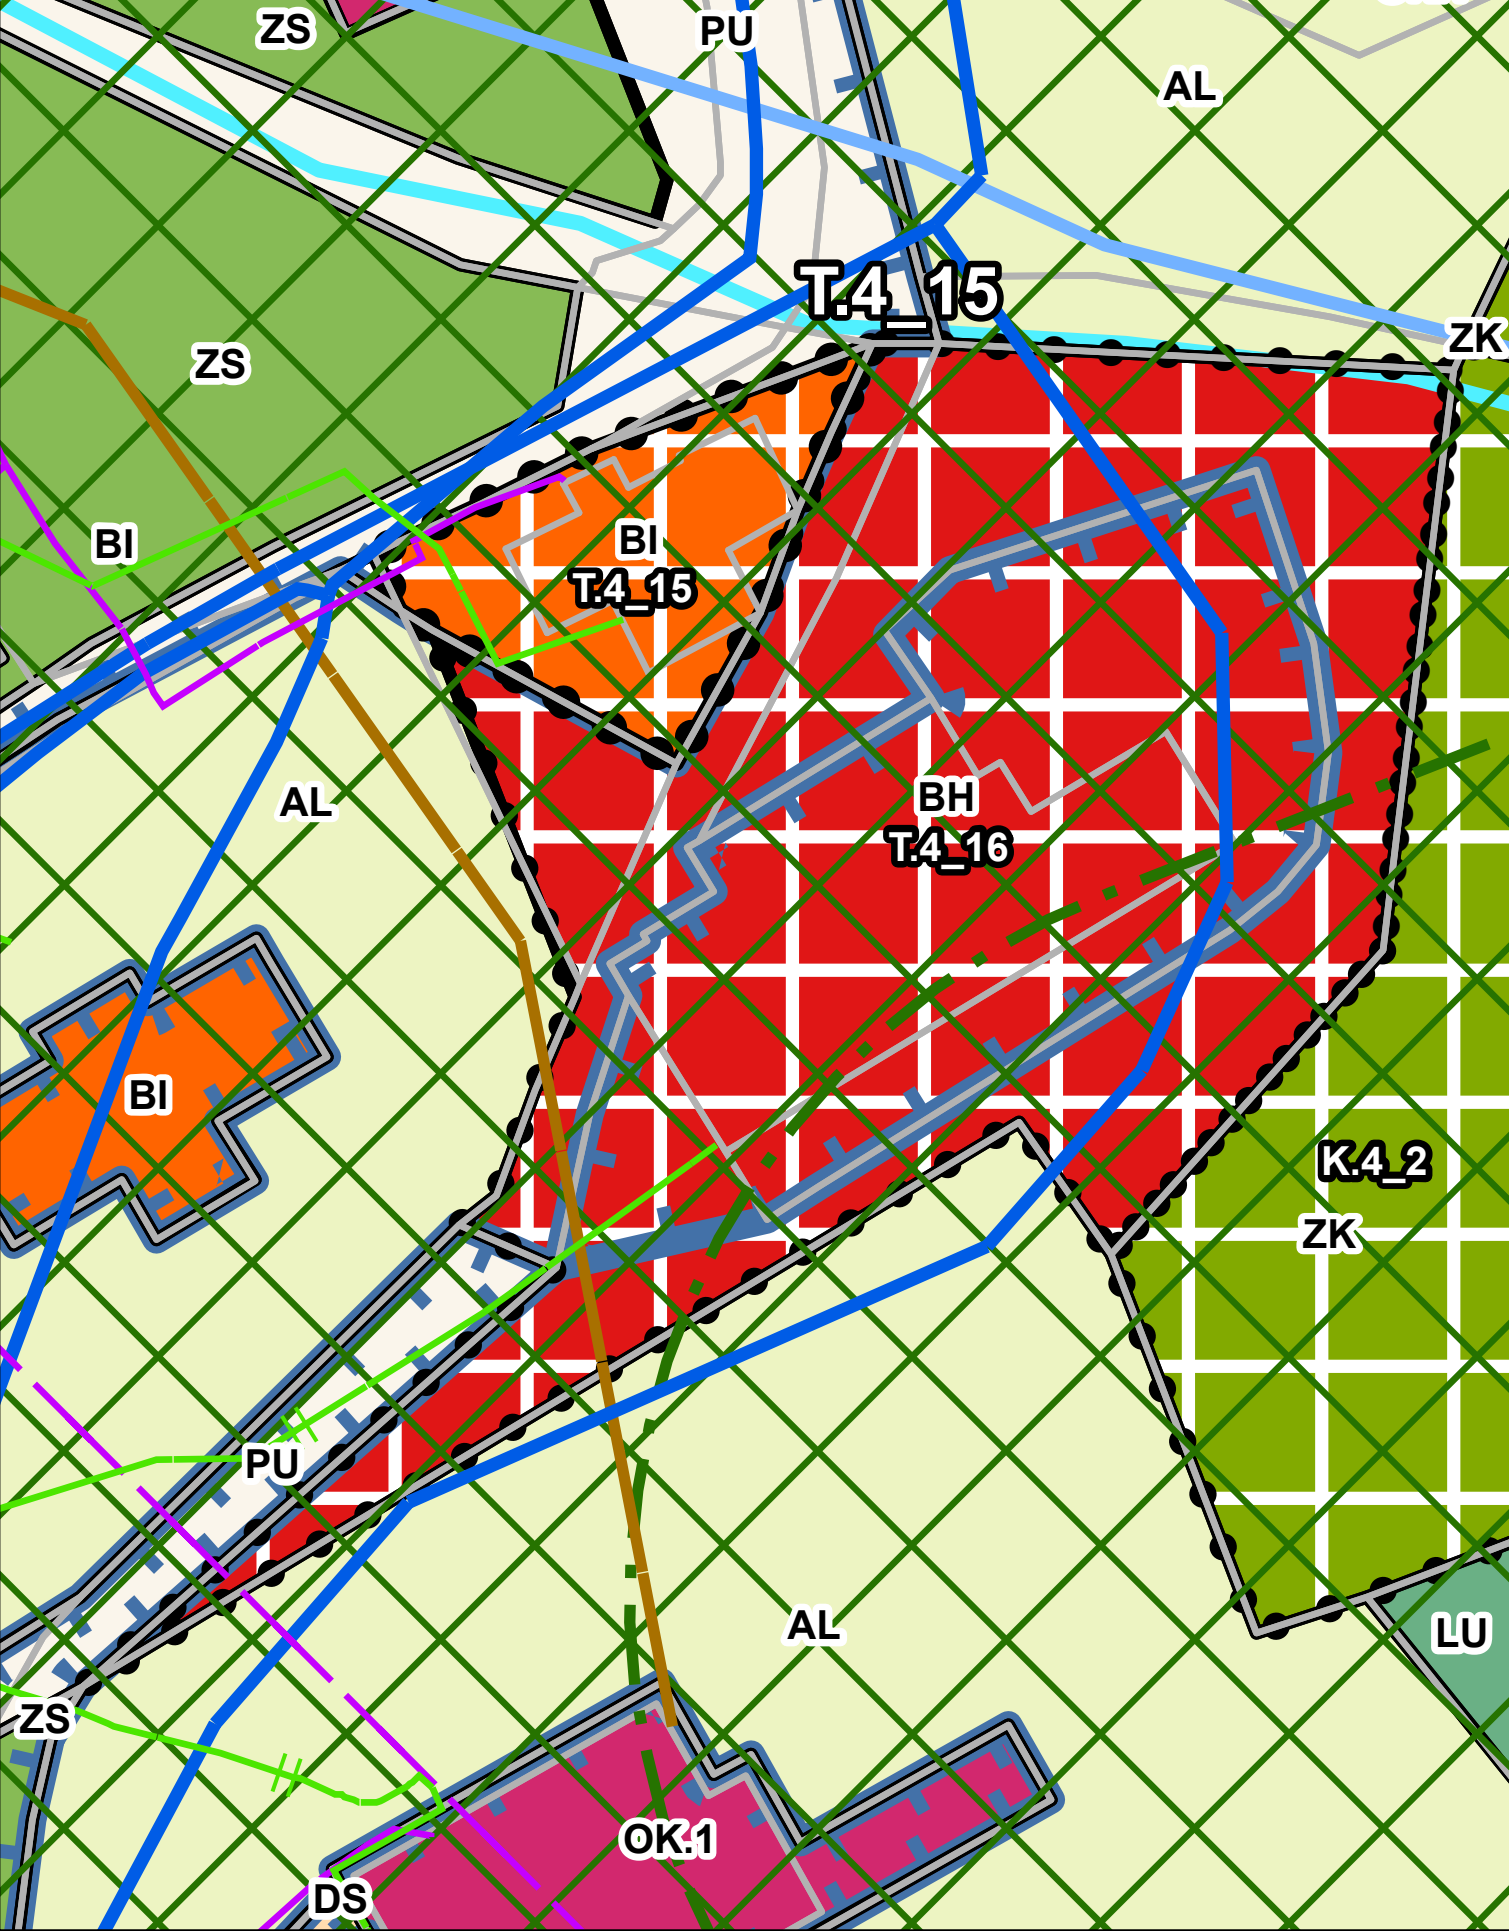

Detail T.1_13 - 1: 500

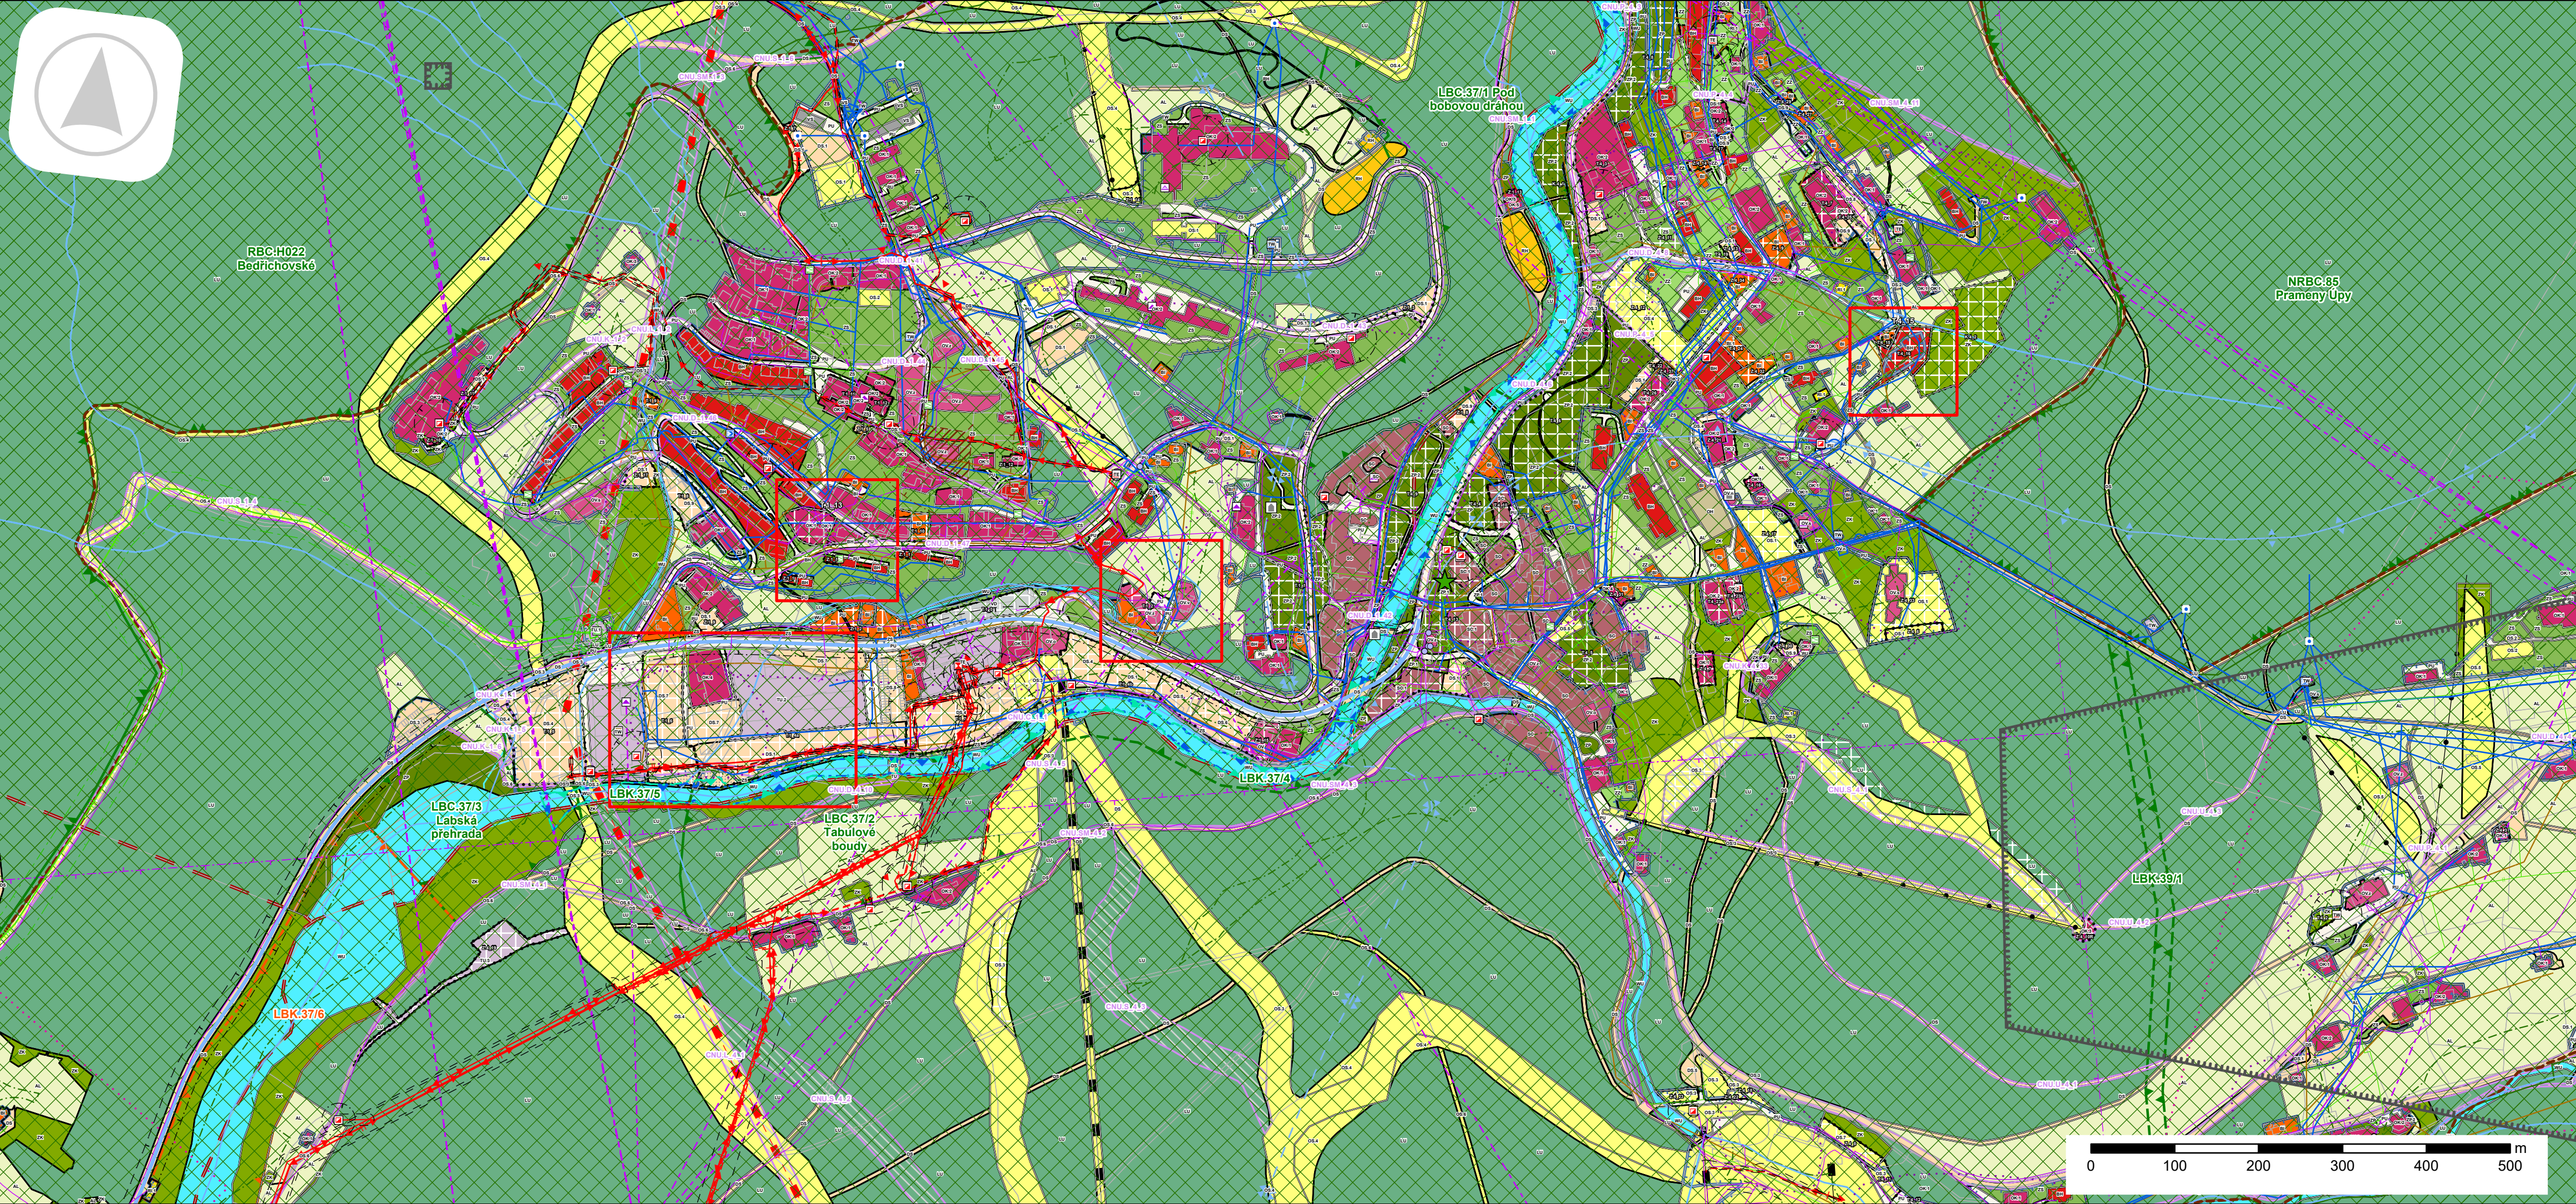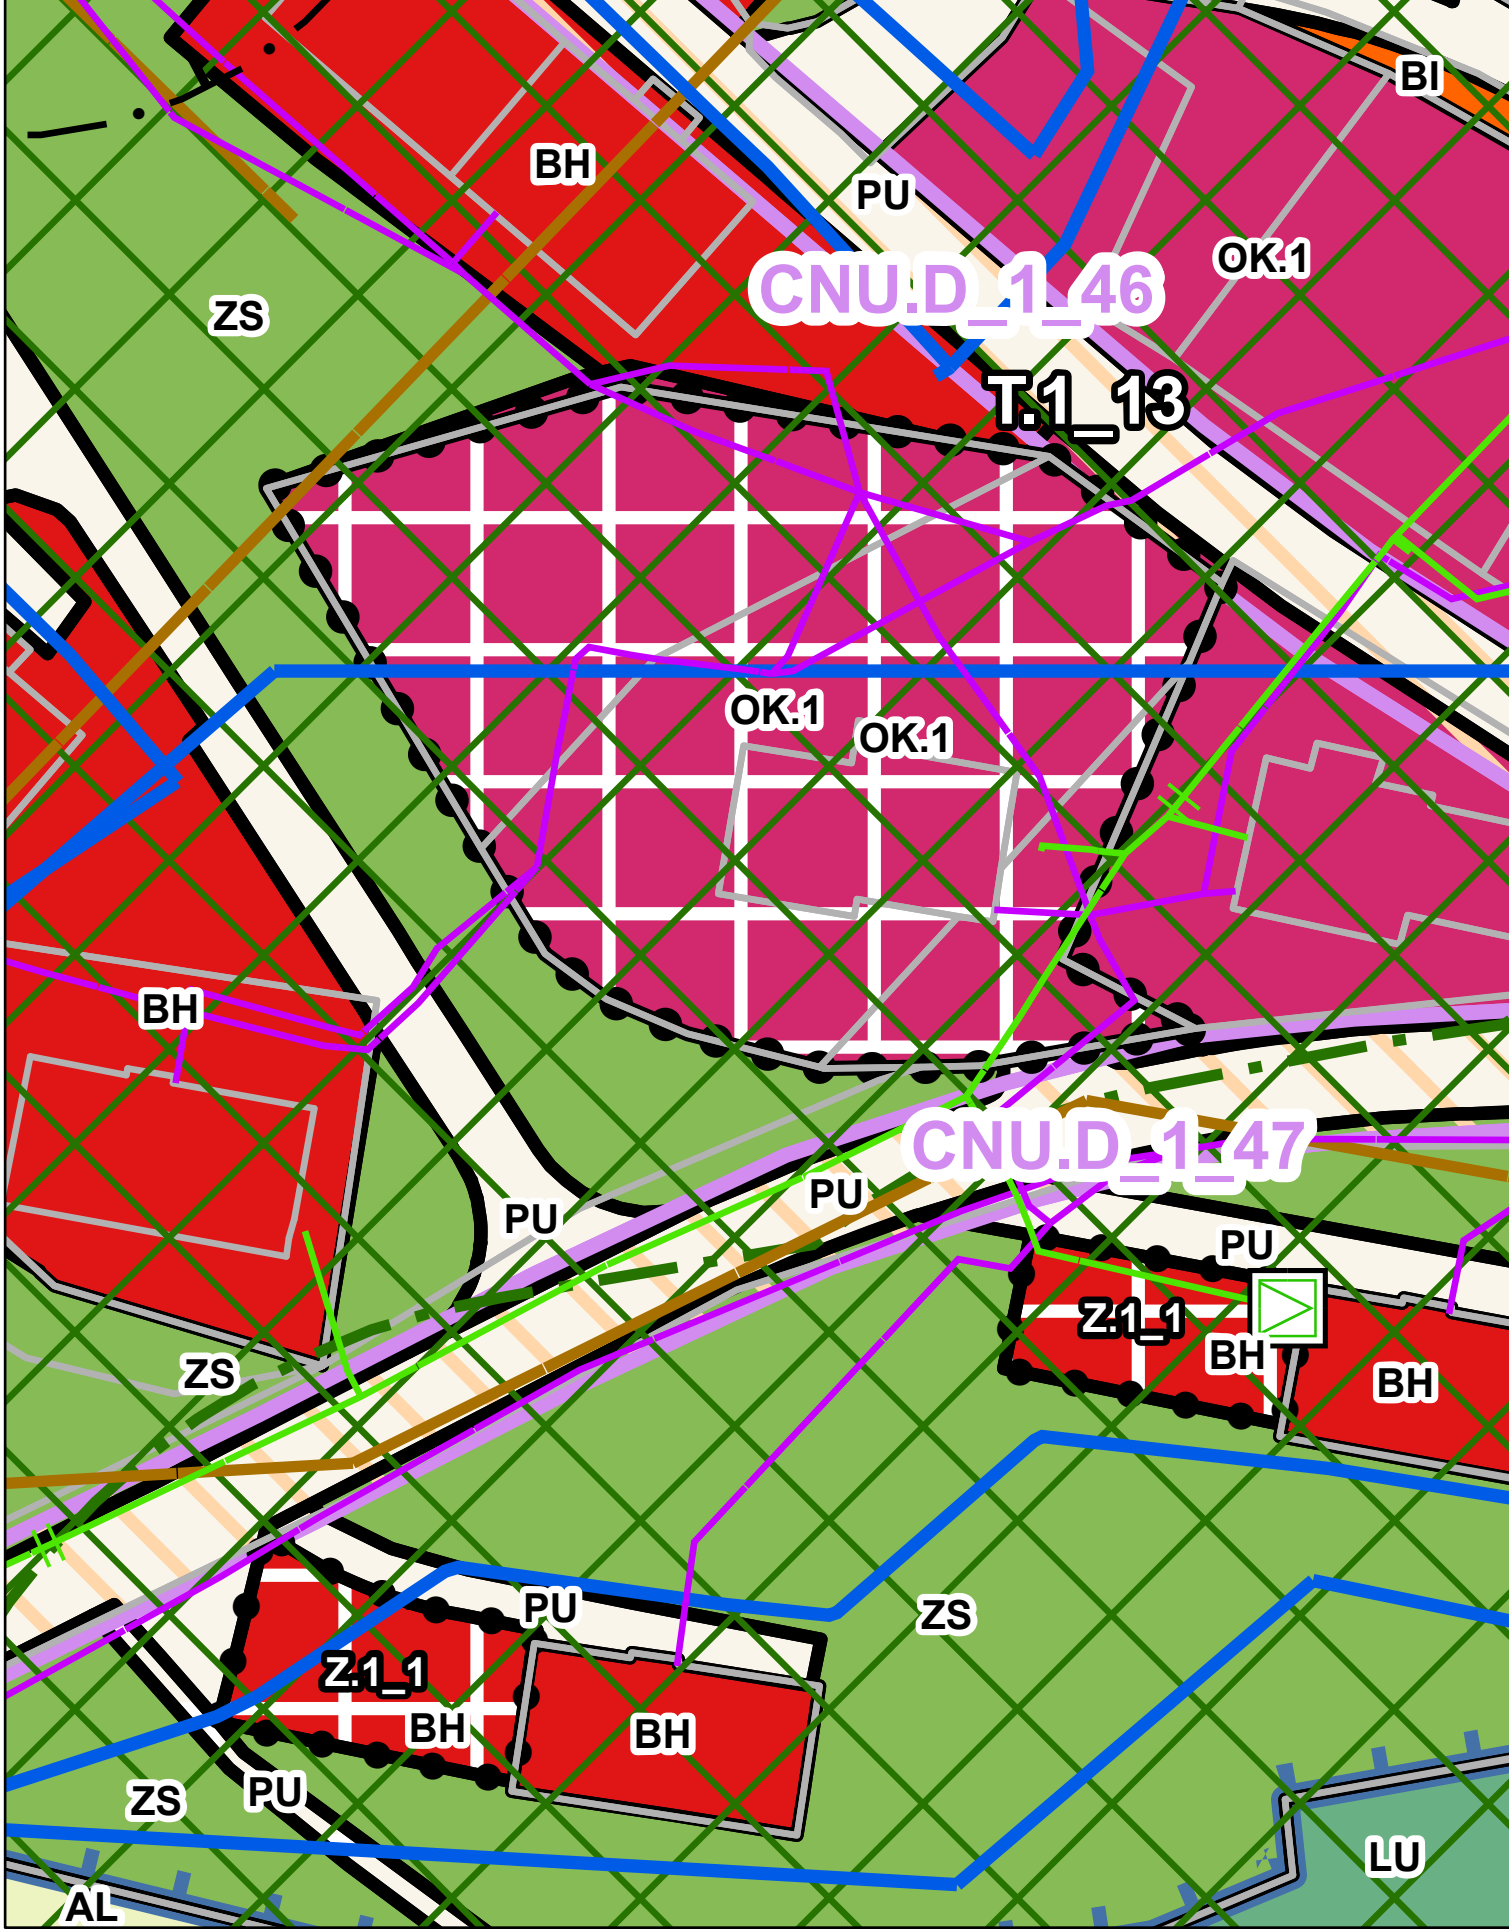

MAPOVÉ PODKLADY	
	KATASTRÁLNÍ MAPA
HRANICE V ÚZEMÍ	
	ŘEŠENÉ ÚZEMÍ
	KATASTRÁLNÍ ÚZEMÍ
	ZASTAVĚNÉ ÚZEMÍ
	SOUSEDNÍ SPRÁVNÍ ÚZEMÍ
	HRANICE ORP
	HRANICE STÁT
ZMĚNY V ÚZEMÍ	
	ZASTAVITELNÁ PLOCHA
	TRANSFORMAČNÍ PLOCHA
	PLOCHA ZMĚNY V KRAJINĚ
	KORIDOR NAD PLOCHAMI RZV VYMEZENÝ ÚP - KORIDOR PRO OPATŘENÍ NESTAVEBNÍ POVAHY
	KORIDOR NAD PLOCHAMI RZV VYMEZENÝ ÚP - DOPRAVNÍ INFRASTRUKTURA
PLOCHY S ROZDÍLNÝM ZPŮSOBEM VYUŽITÍ	
	BYDLENÍ HROMADNÉ
	BYDLENÍ VENKOVSKÉ
	BYDLENÍ INDIVIDUÁLNÍ - RODINNÉ DOMY (KAPACITA UBYTOVÁNÍ DO 8 LŮŽEK)
	BI.1 REKREACE INDIVIDUÁLNÍ - HORSKÉ CHATY
	RI.2 REKREACE INDIVIDUÁLNÍ - PODNIKOVÉ CHATY
	REKREACE HROMADNÁ
	OBČANSKÉ VYBAVENÍ VEŘEJNÉ
	OV.5 OBČANSKÉ VYBAVENÍ VEŘEJNÉ - VZDĚLÁNÍ A VÝCHOVA
	OV.2 OBČANSKÉ VYBAVENÍ VEŘEJNÉ - ZDRAVOTNÍ SLUŽBY
	OV.6 OBČANSKÉ VYBAVENÍ VEŘEJNÉ - VEŘEJNÁ SPRÁVA
	OV.0 OBČANSKÉ VYBAVENÍ VEŘEJNÉ - OCHRANA OBYVATELSTVA
	OV.0 OBČANSKÉ VYBAVENÍ VEŘEJNÉ - NABOŽENSTVÍ
	OK.1 OBČANSKÉ VYBAVENÍ KOMERČNÍ - UBYTOVÁNÍ S KAPACITOU DO 60 LŮŽEK
	OK.2 OBČANSKÉ VYBAVENÍ KOMERČNÍ - UBYTOVÁNÍ S KAPACITOU NAD 60 LŮŽEK (HOTELY)
	OK.3 OBČANSKÉ VYBAVENÍ KOMERČNÍ - HORSKÉ BUDY
	OK.4 OBČANSKÉ VYBAVENÍ KOMERČNÍ - OBCHODY
	OK.5 OBČANSKÉ VYBAVENÍ KOMERČNÍ - STRAHOVACÍ ZAŘÍZENÍ
	OK.6 OBČANSKÉ VYBAVENÍ KOMERČNÍ - ROZHLEDNÝ
	OBČANSKÉ VYBAVENÍ SPORT
	OS.1 OBČANSKÉ VYBAVENÍ SPORT - KRYTÁ A OTEVŘENÁ SPORTOVISŤE A AREÁLY
	OS.2 OBČANSKÉ VYBAVENÍ SPORT - OTEVŘENÁ SPORTOVISŤE A AREÁLY
	OS.3 OBČANSKÉ VYBAVENÍ SPORT - LYŽAŘSKÉ SJEZDOVÉ TRATĚ S DOPROVODNÝMI STAVBAMI
	OS.4 OBČANSKÉ VYBAVENÍ SPORT - LYŽAŘSKÉ SJEZDOVÉ TRATĚ BEZ MOŽNOSTI DOPROVODNÝCH STAVEB
	OS.5 OBČANSKÉ VYBAVENÍ SPORT - LYŽAŘSKÉ SJEZDOVÉ TRATĚ BEZ MOŽNOSTI UMĚLEHO ZASNEŽOVÁNÍ
	OS.6 OBČANSKÉ VYBAVENÍ SPORT - LYŽAŘSKÉ BĚŽECKÉ TRATĚ
	OS.7 OBČANSKÉ VYBAVENÍ SPORT - VÍCEÚČELOVÝ SPORTOVNÍ OBJEKT
	OS.5B OBČANSKÉ VYBAVENÍ SPORT - LYŽAŘSKÉ SJEZDOVÉ TRATĚ BEZ MOŽNOSTI UMĚLEHO ZASNEŽOVÁNÍ V KORIDORU CNU SM. 1,4
	VEŘEJNÁ PROSTRANSTVÍ VŠEOBECNÁ
	ZELENĚ POKROVÁ A PARKOVÉ UPRAVENÁ
	ZP.1 ZELENĚ POKROVÁ A PARKOVÉ UPRAVENÁ - V LOKALITĚ T4_13
	ZP.2 ZELENĚ POKROVÁ A PARKOVÉ UPRAVENÁ - PARKY
	SMÍŠENÉ OBYTNÉ CENTRÁLNÍ
	SC.1 SMÍŠENÉ OBYTNÉ CENTRÁLNÍ - V LOKALITĚ T4_13
	DOPRAVA SILNIČNÍ
	DS.1 DOPRAVA SILNIČNÍ - PARKOVÁNÍ OSOBNÍCH AUTOMOBILŮ NA TERÉNU
	DS.2 DOPRAVA SILNIČNÍ - JEDNOTLIVÉ GARÁŽE
	DS.3 DOPRAVA SILNIČNÍ - ŘADOVÉ GARÁŽE
	DS.4 DOPRAVA SILNIČNÍ - VÍCEÚČELOVÉ OBJEKTY
	DS.5 DOPRAVA SILNIČNÍ - AUTOBUSOVÉ NÁDRAŽÍ
	DS.6 DOPRAVA SILNIČNÍ - PARKOVÁNÍ AUTOBUSŮ NA TERÉNU
	DS.7 DOPRAVA SILNIČNÍ - ČERPAČÍ STANICE POHONNÝCH HMOT
	DS.8 DOPRAVA SILNIČNÍ - HROMADNÉ GARÁŽE
	DS.9 DOPRAVA SILNIČNÍ - PODZEMNÍ GARÁŽE
	DS.10 DOPRAVA SILNIČNÍ - VÍCEÚČELOVÉ OBJEKTY S UBYTOVÁNÍM
	ENERGETIKA
	TECHNICKÁ INFRASTRUKTURA VŠEOBECNÁ
	TU.1 TECHNICKÁ INFRASTRUKTURA VŠEOBECNÁ - TEPELNÉ HOSPODÁŘSTVÍ
	TU.2 TECHNICKÁ INFRASTRUKTURA VŠEOBECNÁ - TECHNICKÉ SLUŽBY
	TU.3 TECHNICKÁ INFRASTRUKTURA VŠEOBECNÁ - TECHNOLOGIE ZASNEŽOVÁNÍ
	VODNÍ HOSPODÁŘSTVÍ
	SKLADOVÁNÍ A LOGISTIKA - SPECIFIKACE
	VÝROBA DROBNÁ A SLUŽBY
	OBČANSKÉ VYBAVENÍ HRBITOVY
	ZELENĚ ZAHRADNÍ A SADOVÁ
	ZELENĚ SÍDELNÍ OSTATNÍ
	ZS.3 ZELENĚ AREÁLOVÁ - VYHRAZENÁ
	VODNÍ A VODOHOSPODÁŘSKÉ VŠEOBECNÉ
	TRVALÉ TRAVNÍ POROSTY
	LESNÍ VŠEOBECNÉ
	ZELENĚ KRAJINNÁ
ÚZEMNÍ SYSTÉM EKOLOGICKÉ STABILITY	
	LOKÁLNÍ BIOCENTRUM
	LOKÁLNÍ BIOKORIDOR
	REGIONÁLNÍ BIOCENTRUM
	NADREGIONÁLNÍ BIOCENTRUM
DALŠÍ PRVKY	
	ZAMOKŘENÉ PLOCHY, POLDRY, VSAKOVAČÍ PŘÍKOPY
	DROBNÉ VODNÍ TOKY
	VLEK
	NÁKLADNÍ VLEK
	LANOVKA

LIMITY A HODNOTY			
stav	návrh		
stav	záměr		
DOPRAVNÍ INFRASTRUKTURA			
	SILNICE II. TŘÍDY		
	OCHRANNÉ PÁSMO SILNICE		
TECHNICKÁ INFRASTRUKTURA			
ZÁSOBOVÁNÍ ELEKTRICKOU ENERGIÍ			
	VENKOVNÍ VEDENÍ ELEKTRICKÉ SÍTĚ VN 110 kV		
	VENKOVNÍ VEDENÍ ELEKTRICKÉ SÍTĚ VN 35 kV		
	TRAFOSTANICE		
	ROZVODNA		
	OCHRANNÉ PÁSMO VENKOVNÍHO VEDENÍ ELEKTRICKÉ SÍTĚ		
ZÁSOBOVÁNÍ PLYNEM			
	PLYNOVOD VTL DO 40 BARŮ		
	PLYNOVOD STL		
	REGULAČNÍ STANICE		
	BEZPEČNOSTNÍ PÁSMO VTL PLYNOVODU		
ZÁSOBOVÁNÍ VODOU			
	VODOVODNÍ ŘÁD		
	VODOJEM		
	ČERPAČÍ STANICE		
ODKANALIZOVÁNÍ			
	KANALIZACE JEDNOTNÁ GRAVITAČNÍ		
	KANALIZACE SPLAŠKOVÁ GRAVITAČNÍ		
	ČISTÍRNA ODPADNÍCH VOD (ČOV)		
TELEKOMUNIKACE			
	RADIORELEOVÁ TRASA (RRT)		
	KOMUNIKAČNÍ VEDENÍ		
	ZÁKLADOVÁ STANICE MOBILNÍCH OPERÁTORŮ A DATOVÝCH SLUŽEB		
	KORIDOR RR SMĚRU - ZÁJMOVÉ ÚZEMÍ PRO NADZEMNÍ STAVBY		
PODZEMNÍ A POVRCHOVÉ VODY			
	POVODÍ IV. ŘÁDU		
	OCHRANNÉ PÁSMO VODNÍHO ZDROJE		
	ZÁPLAVOVÉ ÚZEMÍ Q100		
	AKTIVNÍ ZÓNA ZÁPLAVOVÉHO ÚZEMÍ		
	ÚZEMÍ ZVLÁŠTNÍ POVODNĚ		
OCHRANA KULTURNÍCH HODNOT			
	NEMOVITÁ KULTURNÍ PAMÁTKA		
	ARCHEOLOGICKÉ NALEZIŠTĚ I. KATEGORIE		
	ARCHEOLOGICKÉ NALEZIŠTĚ II. KATEGORIE		
GEOLOGIE A NEROSTNÉ SUROVINY			
	PODLOŽOVANÉ ÚZEMÍ		
OSTATNÍ LIMITY			
	HRANICE KRNAP A JEHO OP		
	OCHRANNÉ PÁSMO LESA		
	MOKŘADY		
	NATURA EVL		
	NATURA PTAČÍ OBLAST		
	OCHRANNÉ PÁSMO HRBITOVA - 100 m		
	OBJEKT DŮLEŽITÝ PRO OBRANU STÁTU		
	OCHRANNÉ PÁSMO OBJEKTU DŮLEŽITÉHO PRO OBRANU STÁTU		
ZMĚNY V ÚZEMÍ A PODMINKY PRO ROZHODOVÁNÍ - ZMĚNA Č. 11			
	LOKALIZACE ZMĚNY		
CELÉ SPRÁVNÍ ÚZEMÍ JE ZÁJMOVÝM ÚZEMÍM MINISTERSTVA OBRANY Z HLEDISKA POVOLOVÁNÍ VYJEMENOVANÝCH DRUHŮ STAVEB.			
ARCHITEKTONICKÉ STUDIO HYSEK, s. r. o.			
Jiráskovo náměstí 1727/18, 326 00 Plzeň			
IČO 15751571			
arch@studiohysek.cz			
+420 377 455 722			
Zodp. projektant	Ing. arch. Oldřich Hysek	Stupeň	Návrh
Spolupráce	Ing. Jan Rucký	Datum	03/2026
Objednatel	Město Špindlerův Mlýn	Formát	594/1050
Pořizovatel	Městský úřad Špindlerův Mlýn	Měřítko	1/5000

Územní plán Špindlerův Mlýn

Změna č. 11

Koordináční výkres

Číslo výkresu 4