


ÚZEMNÍ PLÁN ŠPINDLERŮV MLÝN


ZMĚNA Č.5

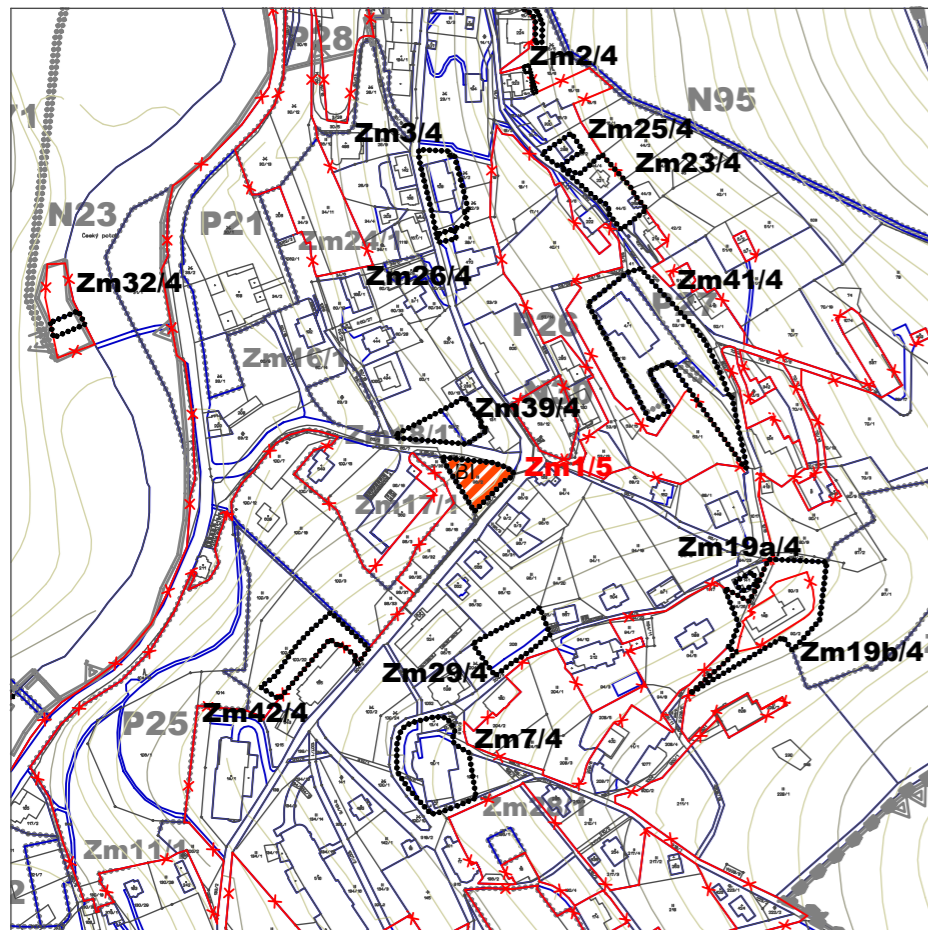


OBJEDNATEL MĚSTO ŠPINDLERŮV MLÝN
POŘIZOVATEL MĚSTO ŠPINDLERŮV MLÝN
ZHOTOVITEL ARCHITEKTONICKÉ STUDIO HYSEK s.r.o.
DATUM ZPRACOVÁNÍ 05/2023
MĚŘÍTKO 1 : 5000



MAPOVÉ PODKLADY

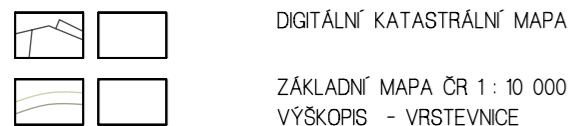

PLOCHY FUNKČNÍHO VYUŽITÍ ÚZEMÍ

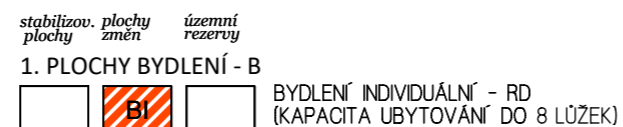

HRANICE V ÚZEMÍ



HRANICE V ÚZEMÍ DLE NÁVRHU ZMĚNY Č.4



HRANICE V ÚZEMÍ DLE PLATNÉHO ÚP



ING. ARCH. OLDŘICH HYSEK

ING. JAN RUCKÝ

HLAVNÍ VÝKRES
výřez

N2