


ÚZEMNÍ PLÁN ŠPINDLERŮV MLÝN


ZMĚNA Č.5

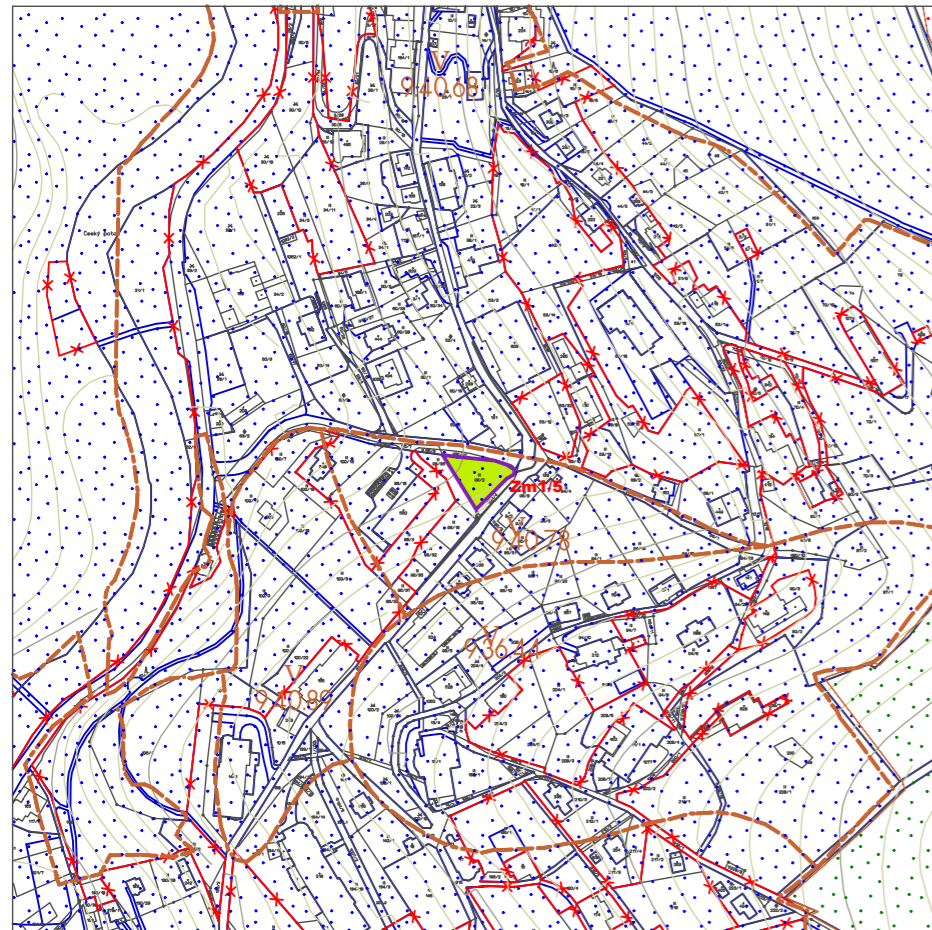

OBJEDNATEL MĚSTO ŠPINDLERŮV MLÝN
POŘIZOVATEL MĚSTO ŠPINDLERŮV MLÝN
ZHOTOVITEL ARCHITEKTONICKÉ STUDIO HYSEK s.r.o.
DATUM ZPRACOVÁNÍ 05/2023
MĚŘÍTKO 1 : 5000



MAPOVÉ PODKLADY

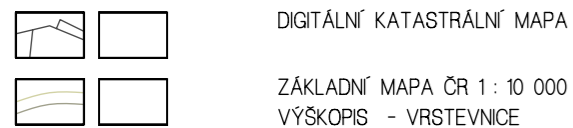

HRANICE V ÚZEMÍ




LOKALITY ODNĚTÍ



KULTURY DLE KATASTRU NEMOVITOSTÍ



OCHRANA PŘÍRODY A KRAJINY

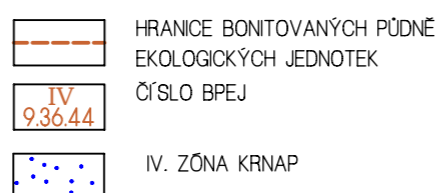

ING. ARCH. OLDŘICH HYSEK

ING. JAN RUCKÝ

**VYHODNOCENÍ PŘEDPOKLÁDANÝCH DŮSLEDKŮ
NA ZEMĚDĚLSKÝ PŮDNÍ FOND A NA POZEMKY
URČENÉ K PLNĚNÍ FUNKCE LESA - výřez**