


# ÚZEMNÍ PLÁN ŠPINDLERŮV MLÝN

## ZMĚNA Č.6

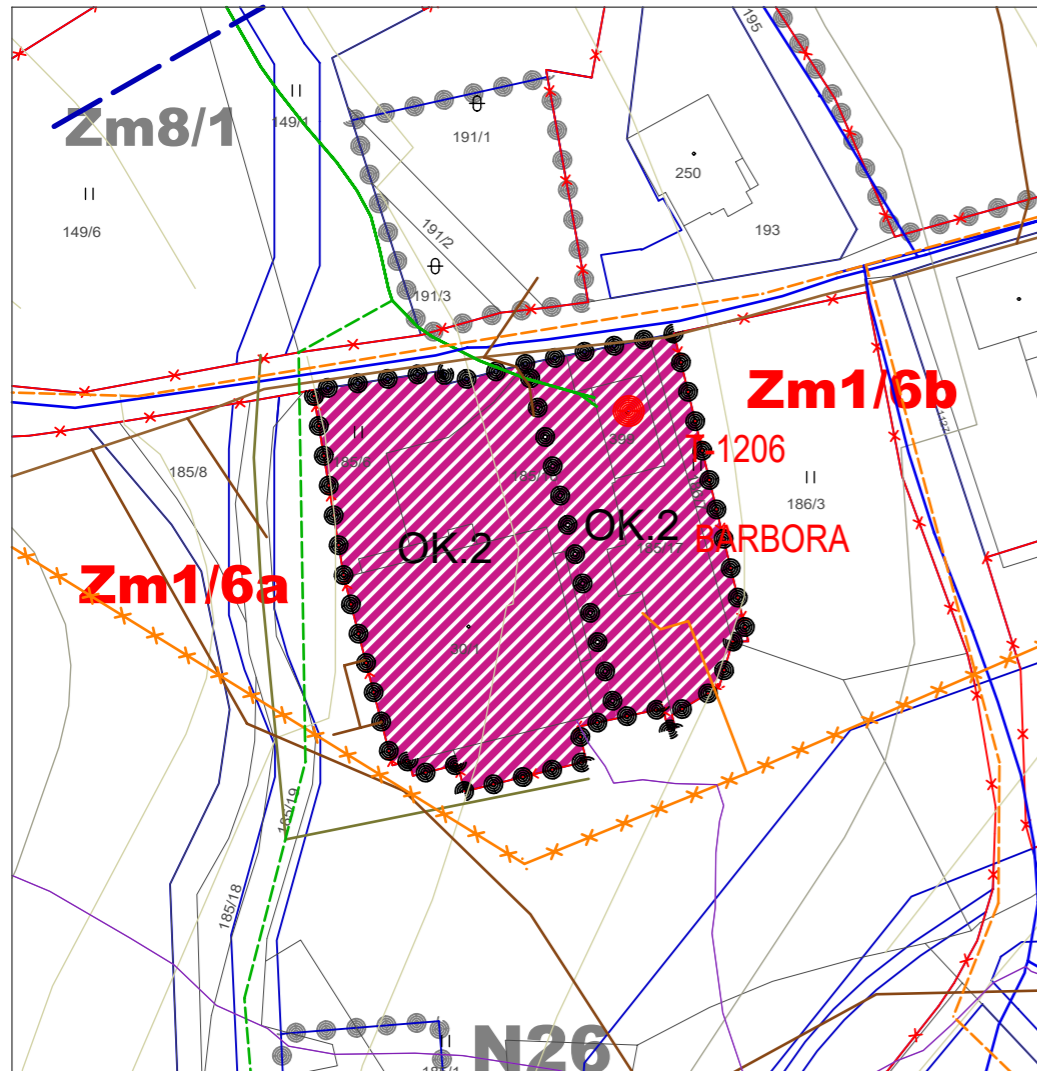

**OBJEDNATEL** MĚSTO ŠPINDLERŮV MLÝN  
**POŘIZOVATEL** MĚSTO ŠPINDLERŮV MLÝN  
**ZHOTOVITEL** ARCHITEKTONICKÉ STUDIO HYSEK s.r.o.  
**DATUM ZPRACOVÁNÍ** 08/2022  
**MĚŘÍTKO** 1 : 1000



### MAPOVÉ PODKLADY

	DIGITÁLNÍ KATASTRÁLNÍ MAPA
	ZÁKLADNÍ MAPA ČR 1 : 10 000 VÝŠKOPIS - VRSTEVNICE

### HRANICE V ÚZEMÍ

stabilizov. plochy	plochy změn	územní rezervy	
			HRANICE ZASTAVĚNÉHO ÚZEMÍ
			HRANICE PLOCH S ROZDÍLNÝM ZPŮSOBEM VYUŽITÍ
			PŘESTAVBOVÉ PLOCHY

### HRANICE V ÚZEMÍ DLE PLATNÉHO ÚP

			ZASTAVITELNÉ A PŘESTAVBOVÉ PLOCHY
--	--	--	-----------------------------------

### PLOCHY FUNKČNÍHO VYUŽITÍ ÚZEMÍ

stabilizov. plochy	plochy změn	územní rezervy	
			OK.2 UBYTOVÁNÍ S KAPACITOU NAD 60 LŮZEK (HOTELY)

### 3. PLOCHY OBČANSKÉ VYBAVENOSTI - O

			OK.2 UBYTOVÁNÍ S KAPACITOU NAD 60 LŮZEK (HOTELY)
--	--	--	--

### INFRASTRUKTURA

#### ZÁSOBOVÁNÍ ELEKTRICKOU ENERGIÍ

stabilizov. plochy	plochy změn	územní rezervy	
			KABELOVÉ VEDENÍ VN 10 kV
			TRAFOSTANICE

OCHRANNÉ PÁSMO VZDUŠNÉHO VEDENÍ: VN DO 35 kV VČETNĚ - 10M OD KRAJNÍHO VODIČE  
 OCHRANNÉ PÁSMO TRAFOSTANICE: 30M OD ZDI NEBO OPLOCENÍ, 10M STOŽÁROVÉ TRAFOSTANICE

#### ZÁSOBOVÁNÍ PLYNEM

			ROZVOD STL PLYNU
			ROZVOD STL PLYNU - KE ZRUŠENÍ

OCHRANNÉ PÁSMO STL A NTL - 1M NA OBĚ STRANY

#### ZÁSOBOVÁNÍ VODOU

			ZÁSOBNÍ VODOVODNÍ ŘAD
--	--	--	-----------------------

OCHRANNÉ PÁSMO VODOVOD. ŘADU: 10M NA OBĚ STRANY

#### ODKANALIZOVÁNÍ

			STOKA JEDNOTNÁ, POLOODDÍLNÁ
--	--	--	-----------------------------

OCHRANNÉ PÁSMO KANAL. STOK: 10M NA OBĚ STRANY  
 TELEKOMUNIKACE

			DÁLKOVÉ OPTICKÉ KABELY TELEFONICA O2
--	--	--	--------------------------------------

OCHRANNÉ PÁSMO PODZEMNÍHO I NADZEM. KOM. VEDENÍ - 1,5M NA OBĚ STRANY



**ING. ARCH. OLDŘICH HYSEK**

**ING. ZUZANA SLOVÁČKOVÁ, ING. JAN RUCKÝ**

**KOORDINAČNÍ VÝKRES**  
výřez

**01**