


ÚZEMNÍ PLÁN ŠPINDLERŮV MLÝN

ZMĚNA Č.6

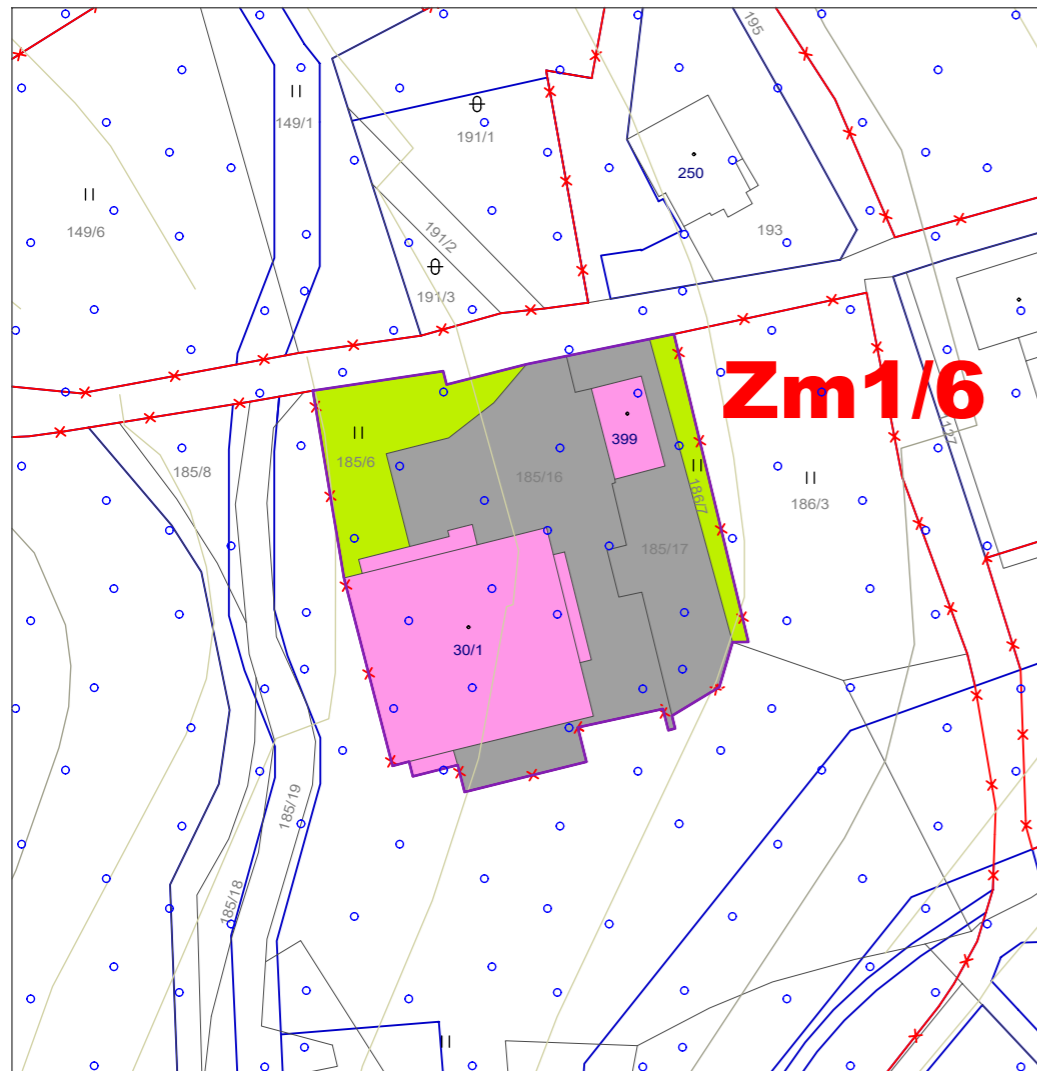

OBJEDNATEL MĚSTO ŠPINDLERŮV MLÝN
POŘIZOVATEL MĚSTO ŠPINDLERŮV MLÝN
ZHOTOVITEL ARCHITEKTONICKÉ STUDIO HYSEK s.r.o.
DATUM ZPRACOVÁNÍ 03/2022
MĚŘÍTKO 1 : 1000



MAPOVÉ PODKLADY

	DIGITÁLNÍ KATASTRÁLNÍ MAPA
	ZÁKLADNÍ MAPA ČR 1 : 10 000 VÝŠKOPIS - VRSTEVNICE

HRANICE V ÚZEMÍ

stabilizov. plochy plochy	územní rezervy	
		HRANICE ZASTAVĚNÉHO ÚZEMÍ
		HRANICE PLOCH S ROZDÍLNÝM ZPŮSOBEM VYUŽITÍ

LOKALITY ODNĚTÍ

	HRANICE ZÁBORŮ V RÁMCI ZMĚNY Č.6
--	----------------------------------

KULTURY DLE KATASTRU NEMOVITOSTÍ

	TRVALÝ TRAVNÍ POROST
	ZASTAVITELNÁ PLOCHA A NÁDVOŘÍ
	OSTATNÍ PLOCHA

OCHRANA PŘÍRODY A KRAJINY

	HRANICE BONITOVANÝCH PŮDNĚ EKOLOGICKÝCH JEDNOTEK
	ČÍSLO BPEJ
	IV. ZÓNA KRNP



ING. ARCH. OLDŘICH HYSEK
ING. ZUZANA SLOVÁČKOVÁ, ING. JAN RUCKÝ

**VYHODNOCENÍ PŘEDPOKLÁDANÝCH DŮSLEDKŮ
NA ZEMĚDĚLSKÝ PŮDNÍ FOND A NA POZEMKY
URČENÉ K PLNĚNÍ FUNKCE LESA - výřez**