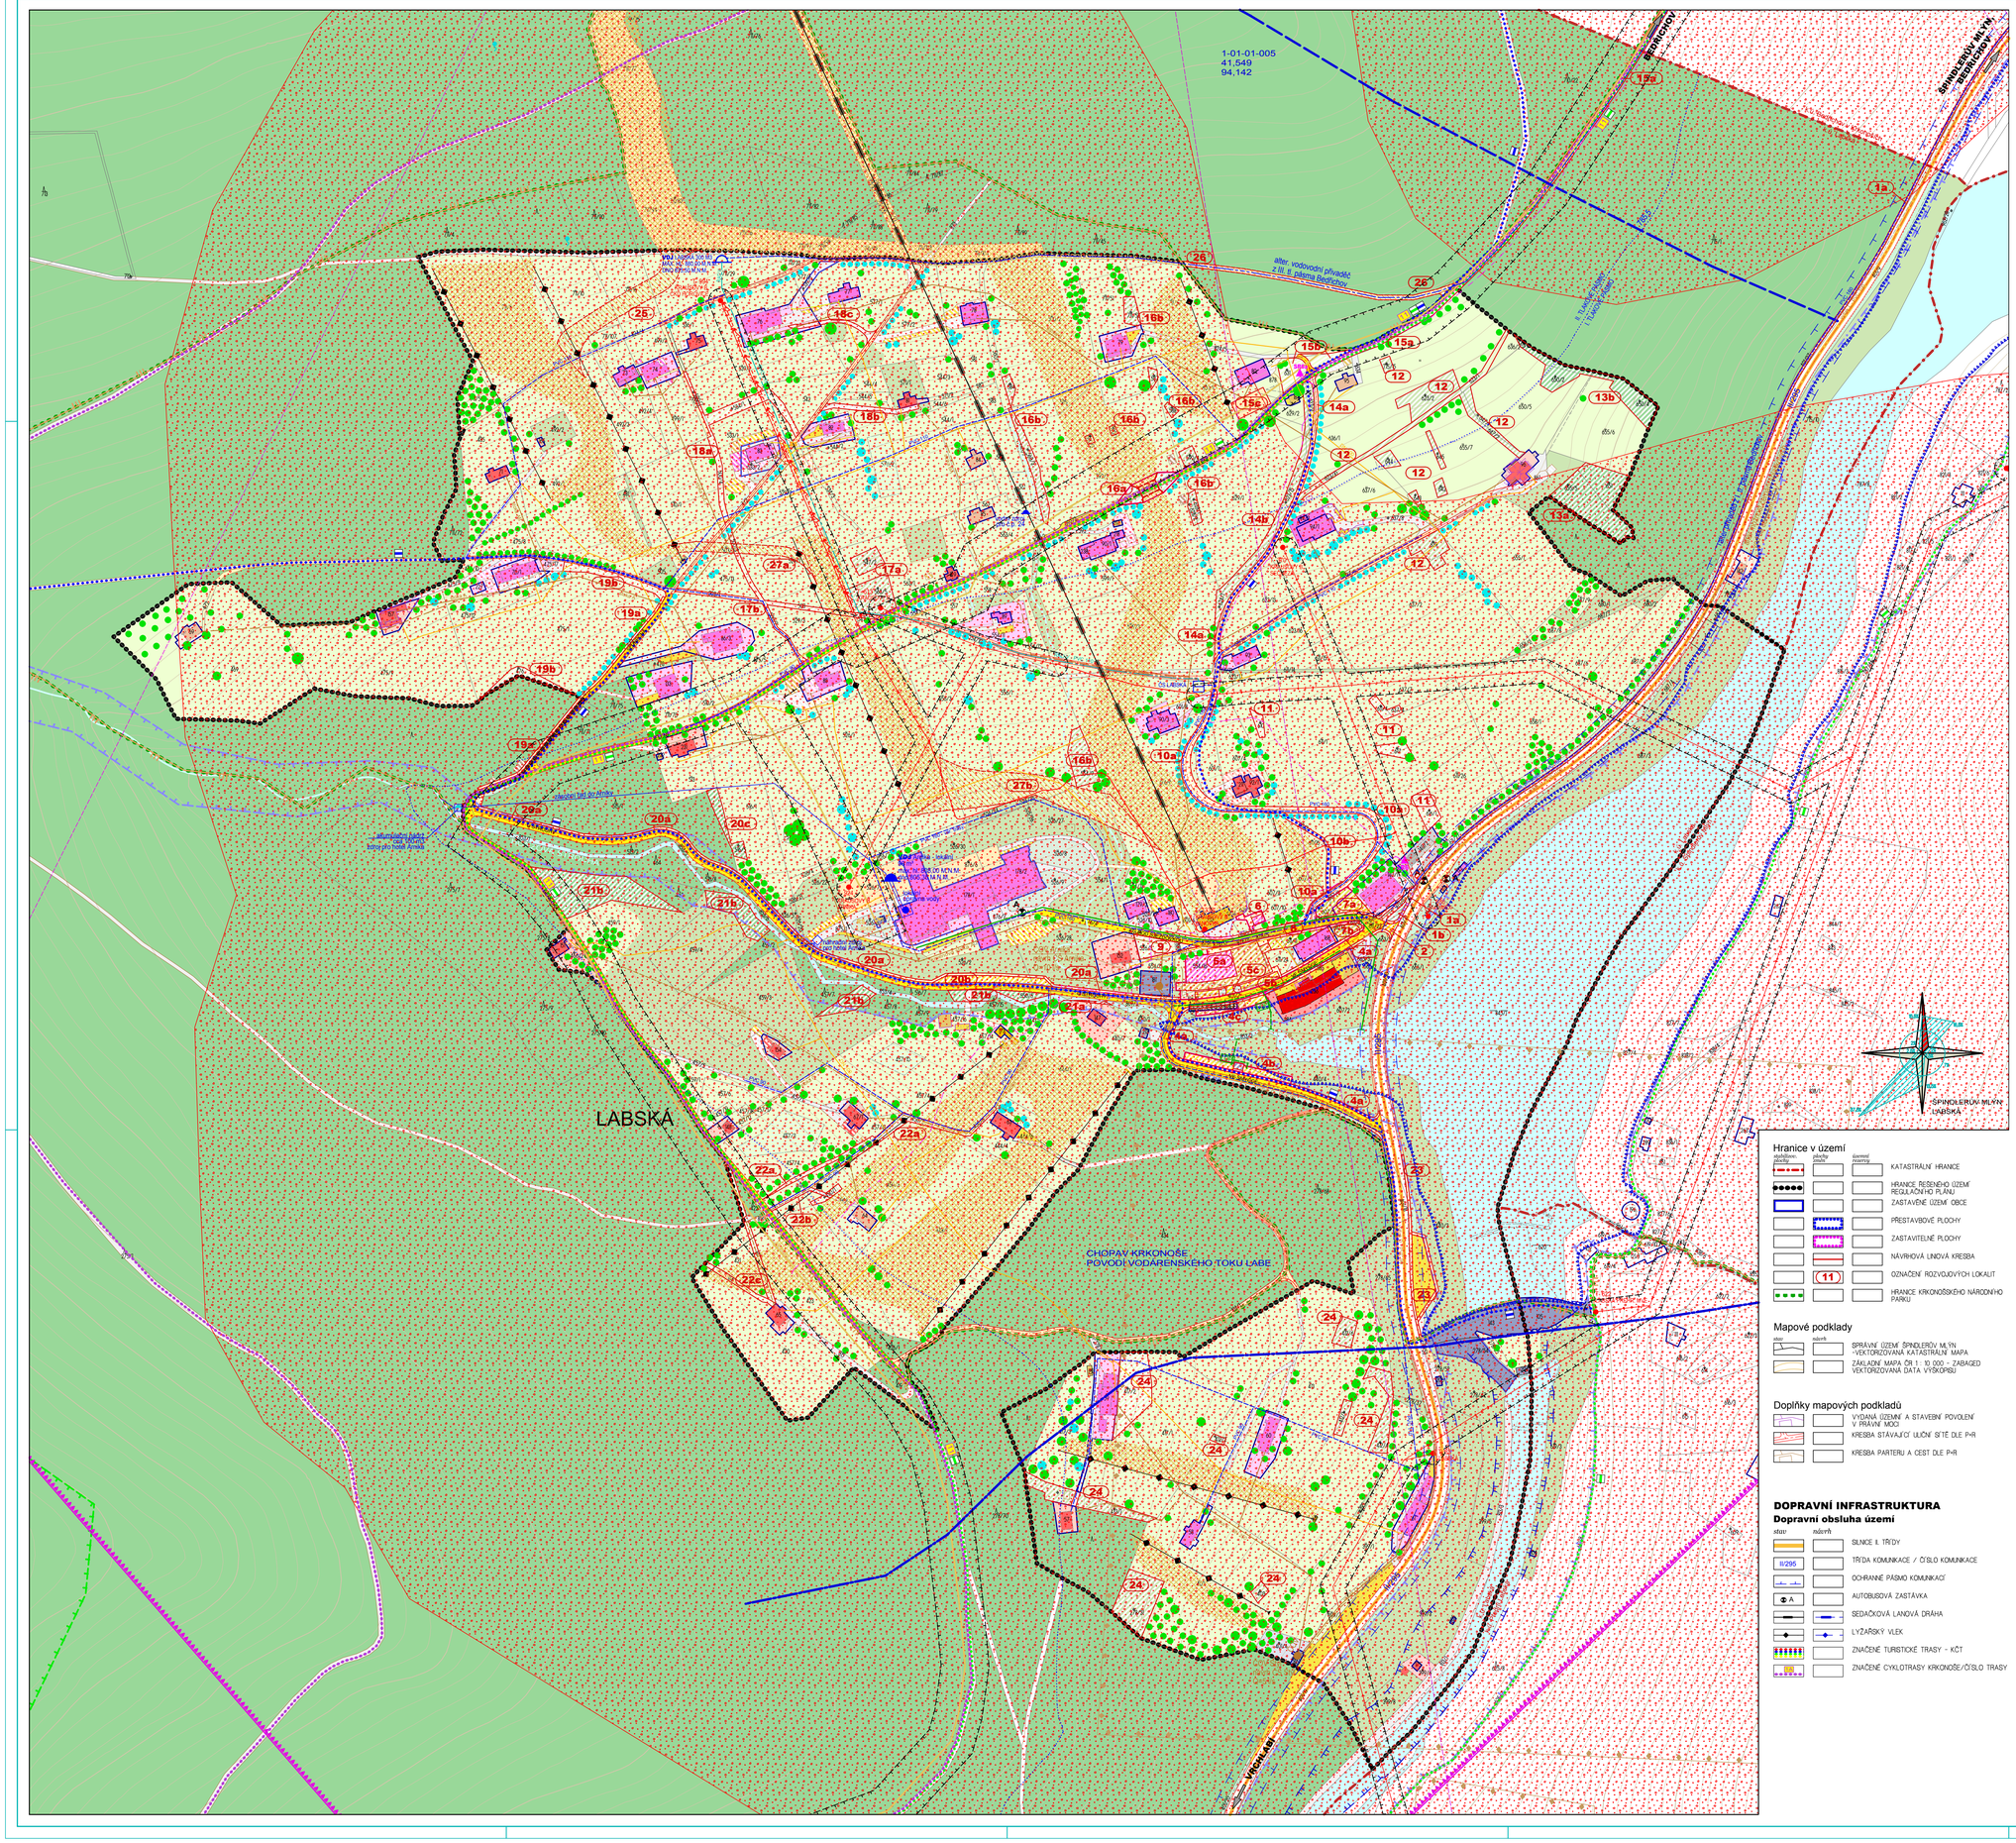

PLOCHY FUNKČNÍHO VYUŽITÍ ÚZEMÍ

Urbanizované území

Plochy zastavěné a zastavitelné v urbanizovaném území

1. PLOCHY a OBJEKTY BYDLENÍ
   - BYDLENÍ HROMADNÉ
   - BYDLENÍ INDIVIDUÁLNÍ - RD (KAPACITA UBYTOVÁNÍ DO 6 LŮŽEK)
   - RP — BYDLENÍ INDIVIDUÁLNÍ A UBYTOVÁNÍ (KAPACITA UBYTOVÁNÍ DO 15 LŮŽEK)
2. PLOCHY a OBJEKTY REKREACE
   - RI — REKREACE INDIVIDUÁLNÍ - HORSKÉ CHALUPY
   - SK — REKREACE SPORTOVNÍ - AREÁLY SPORTOVIŠTĚ KRYTÁ A OTEVŘENÁ
   - SO — REKREACE SPORTOVNÍ - AREÁLY SPORTOVIŠTĚ OTEVŘENÁ
   - REKREACE SPORTOVNÍ - AREÁLY LYŽAŘSKÉ SJEZDOVÉ TRATĚ A LYŽAŘSKÉ TRASY
3. PLOCHY a OBJEKTY OBČANSKÉHO VYBAVENÍ
   - U — OBČANSKÉ VYBAVENÍ KOMERČNÍHO CHARAKTERU UBYTOVÁNÍ S KAPACITOU DO 30 LŮŽEK
   - H — OBČANSKÉ VYBAVENÍ KOMERČNÍHO CHARAKTERU HOTELY, HOTELOVÉ KOMPLEXY
   - J — OBČANSKÉ VYBAVENÍ KOMERČNÍHO CHARAKTERU VEŘEJNÉ STRAVOVÁNÍ, VINÁRNY,...
5. PLOCHY DOPRAVNÍ OBSLUHY
   - MÍSTNÍ KOMUNIKACE II.TŘÍDY FUNKČNÍ SKUPINY C S FUNKCÍ SBĚRNOU
   - MÍSTNÍ KOMUNIKACE II.TŘÍDY FUNKČNÍ SKUPINY C S FUNKCÍ OBSLUŽNOU
   - MÍSTNÍ KOMUNIKACE IV.TŘÍDY FUNKČNÍ SKUPINY D1 - OBYTNÉ ZÓNY
   - MÍSTNÍ KOMUNIKACE IV.TŘÍDY FUNKČNÍ SKUPINY D2 - CHODNÍKY, KOM. PRO CYKLISTY
   - ÚČELOVÉ KOMUNIKACE VNITROAREÁLOVÉ, PŘÍSTUP K JEDNOMU OBJEKTU, VE VLASTNICTVÍ SOUKROMÉHO SUBJEKTU
   - P+G — PLOCHY PRO DOPRAVU V KLIDU PARKOVÁNÍ A GARÁŽOVÁNÍ OSOBNÍCH VOZIDEL/KAPACITA
6. PLOCHY a OBJEKTY TECHNICKÉ INFRASTRUKTURY
   - E — ZAŘÍZENÍ TECHNICKÉ OBSLUHY ÚZEMÍ ENERGETICKÁ ZAŘÍZENÍ - ELEKTRO
   - PL — ZAŘÍZENÍ TECHNICKÉ OBSLUHY ÚZEMÍ ENERGETICKÁ ZAŘÍZENÍ - PLYN
   - V — ZAŘÍZENÍ TECHNICKÉ OBSLUHY ÚZEMÍ VODNÍ HOSPODÁŘSTVÍ
   - LO — ZAŘÍZENÍ TECHNICKÉ OBSLUHY ÚZEMÍ TECHNICKÉ SLUŽBY OBCE A LIKVIDACE ODPADŮ
7. PLOCHY a OBJEKTY VÝROBY a SKLADOVÁNÍ
   - VS — SKLADY
   - VL — VÝROBNÍ SLUŽBY, ZVNOSTENSKÉ PROVOZY
   - CH — SPECIFICKÁ - CHOV OVCÍ ATD.
8. PLOCHY VEŘEJNÝCH PROSTRANSTVÍ
   - VP — VEŘEJNÁ PROSTRANSTVÍ

Plochy nezastavitelné v urbanizovaném území

9. PLOCHY SYSTÉMU SÍDELNÍ ZELENĚ
   - ZELEŇ OSTATNÍ SPECIFICKÁ - ZELEŇ VEŘEJNÁ DOPROVODNÁ
   - ZELEŇ OSTATNÍ SPECIFICKÁ - ZELEŇ AREÁLOVÁ

Neurbanizované území

Území nezastavitelná - krajina

10. PLOCHY VODNÍ A VODOHOSPODÁŘSKÉ
    - VODNÍ PLOCHY A TOKY DOPLNĚNÉ DOPROVODNOU ZELENÍ
    - SEZONNÍ/OBČASNÉ VODOTEČE
    - ZAMOKŘENÉ PLOCHY
11. ZEMĚDĚLSKÉ
    - LOUKY A PASTVINY
12. PLOCHY LESNÍ
    - LESY
13. PLOCHY PŘÍRODNÍ
    - OSTATNÍ KRAJINNÁ ZELEŇ
    - ALEJE, SOLITERNÍ ZELEŇ, RESP. DOPROVODNÁ ZELEŇ VODOTEČÍ

Stavby a plochy v území bez pravomocného územního rozhodnutí, stavebního povolení, v rozporu s katastrální mapou,...

- BYDLENÍ INDIVIDUÁLNÍ
- OBČANSKÉ VYBAVENÍ KOMERČNÍHO CHARAKTERU
- REKREACE A SPORT
- MÍSTNÍ KOMUNIKACE IV.TŘÍDY
- ÚČELOVÉ KOMUNIKACE
- PLOCHY PRO DOPRAVU V KLIDU PARKOVÁNÍ A GARÁŽOVÁNÍ VOZIDEL/KAPACITA
- SPECIFICKÁ - CHOV KONÍ, OVCÍ A KOZ, SENÍKY
- LOUKY A PASTVINY (DLE KN - OST. PLOCHY - OST. KOMUNIKACE)

TECHNICKÁ INFRASTRUKTURA

Zásobování elektrickou energií

- VENKOVNÍ VEDENÍ VN 35 kV
- KABELOVÉ VEDENÍ VN 35 kV
- VENKOVNÍ VEDENÍ VN KE ZRUŠENÍ
- T-647 — TRAFOSTANICE/ČÍSLO TRAFOSTANICE
- OCHRANNÉ PÁSMO VENKOVNÍHO VEDENÍ VN

Zásobování plynem

- VTL PLYNOVOD (DC 200)
- STL PLYNOVOD (DN 200 A MENŠÍ)
- NTL PLYNOVOD
- RS — VTL REGULAČNÍ STANICE
- RS — STL REGULAČNÍ STANICE
- BEZPEČNOSTNÍ PÁSMO VTL PLYNOVODU

Zásobování vodou

- VODOVODNÍ ŘADY (VČETNĚ ZÁSOBNÍHO ŘADU Z I. TLAKOVÉHO PÁSMA BEDŘICHOV)
- VÝTLAČNÉ VODOVODNÍ ŘADY
- ALTERNATIVNÍ PŘÍPOJENÍ ZE III. TLAKOVÉHO PÁSMA VODOVODU BEDŘICHOV
- UV — ÚPRAVNA VODY
- VODOJEM
- ČS — ČERPACÍ STANICE
- JÍMÁNÍ VODY, AKUMULAČNÍ NÁDRŽ
- HRANICE I. a II. TLAKOVÉHO PÁSMA

Odkanalizování

- ČOV — ČISTÍRNA ODPADNÍCH VOD
- PÁSMO OCHRANY PROSTŘEDÍ MEZI ČOV A ZÁSTAVBOU (stanoveno 10 m)
- HLAVNÍ KANALIZAČNÍ STOKY
- OSTATNÍ KANALIZAČNÍ STOKY
- KANALIZAČNÍ VÝTLAK
- DEŠŤOVÁ KANALIZACE
- ODLUČOVAČ ROPNÝCH LÁTEK

Telekomunikace

- DÁLKOVÉ OPTICKÉ KABELY TELEFONICA O2
- PŘÍSTUP. OPTICKÉ KABELY TELEFONICA O2
- SR — SÍŤOVÝ/TRATOVÝ ROZVADĚČ
- RADIORELÉOVÝ PAPRSEK MO

OCHRANA PŘÍRODY A KRAJINY

- KRKONOŠSKÝ NÁRODNÍ PARK
- II. ZÓNA KRKONOŠSKÉHO NÁRODNÍHO PARKU
- OCHRANNÉ PÁSMO LESŮ 50 M OD OKRAJE (PRO PŘÍLEŽITOST VEZAPRSELENÍ)
- REGIONÁLNÍ BIOKORIDOR HYGROFILNÍ
- LOKÁLNÍ BIOKORIDOR HYGROFILNÍ
- LOKÁLNÍ BIOKORIDOR MEZOFILNÍ

OCHRANY KULTURNÍCH HODNOT, KULTURNÍCH PAMÁTEK A PAMÁTKOVĚ CHRÁNĚNÝCH ÚZEMÍ

- ARCHEOLOGICKÁ NALEZIŠTĚ - ZÓNY (celá řešené území RP LABSKÁ)

OCHRANA LOŽISTEK NEROST. SUROVIN

- PODDOLOVANÁ ÚZEMÍ - PLOŠINA (ŠTÁRA DOLNÍ DÍLA)

OCHRANA ZDRAVÝCH A BEZPEČNÝCH ŽIVOTNÍCH PODMÍNEK

- ÚZEMÍ SE ZVÝŠENÝM RADONOVÝM RIZIKEM

Ochrana podzemních vod

- VYBRANÉ EVIDOVANÉ PRAMENY
- VODNÍ ZDROJE

Péče o vodní toky - záplavová území

- ROZVODNICE DROBNÝCH POVODÍ
- HRANICE POVODÍ VODÁRENSKÉHO TOKU LABE
- HRANICE ÚZEMÍ OHROŽENÉHO POVODNÍ Q 100 - NENÍ STANOVENA
- HRANICE ZVLÁŠTNÍ POVODNĚ POD VODNÍM DÍLEM
- HRANICE MAXIMÁLNÍ ZÁTOPY VD LABSKÁ

Hranice v území

- KATASTRÁLNÍ HRANICE
- HRANICE ŘEŠENÉHO ÚZEMÍ REGULAČNÍHO PLÁNU
- ZASTAVĚNÉ ÚZEMÍ OBCE
- PŘESTAVBOVÉ PLOCHY
- ZASTAVITELNÉ PLOCHY
- NÁVRHOVÁ LINOVÁ KRESBA
- 11 — OZNAČENÍ ROZVOJOVÝCH LOKALIT
- HRANICE KRKONOŠSKÉHO NÁRODNÍHO PARKU

Mapové podklady

stav	návrh	
		SPRÁVNÉ ÚZEMÍ ŠPINDLERŮV MLÝN - VEKTORIZOVANÁ KATASTRÁLNÍ MAPA
		ZÁKLADNÍ MAPA ČR 1 : 10 000 - ZABAGED VEKTORIZOVANÁ DATA VÝKOPISU

Doplňky mapových podkladů

- VYDANÁ ÚZEMNÍ A STAVEBNÍ POVOLENÍ V PRÁVNÍ MOCI
- KRESBA STÁVAJÍCÍ ULIČNÍ SÍTĚ DLE P+R
- KRESBA PARTERU A CEST DLE P+R

DOPRAVNÍ INFRASTRUKTURA

Dopravní obsluha území

stav	návrh	
		SILNICE II. TŘÍDY
II/295		TŘÍDA KOMUNIKACE / ČÍSLO KOMUNIKACE
		OCHRANNÉ PÁSMO KOMUNIKACÍ
A		AUTOBUSOVÁ ZASTÁVKA
		SEDAČKOVÁ LANOVÁ DRÁHA
		LYŽAŘSKÝ VLEK
		ZNAČENÉ TURISTICKÉ TRASY - KČT
		ZNAČENÉ CYKLOTRASY KRKONOŠE/ČÍSLO TRASY

REGULAČNÍ PLÁN
ŠPINDLERŮV MLÝN
LABSKÁ

POŘIZOVATEL	MĚSTO ŠPINDLERŮV MLÝN
ZHOTOVITEL	ARCHITEKTONICKÉ STUDIO HYSEK s.r.o.
DATUM ZPRACOVÁNÍ	ŘÍJEN 2008
MĚŘÍTKO	1 : 2 000

ING. ARCH. OLDŘICH HYSEK
ING. MARTIN DOBRÝ

KOORDINAČNÍ VÝKRES B1

Vydáno usnesením Zastupitelstva města Špindlerův Mlýn č. 93/7-08z dne 30.října 2008

František Valeš
vedoucí odboru výstavby MěÚ Špindlerův Mlýn

datum nabytí účinnosti | razítko | podpis