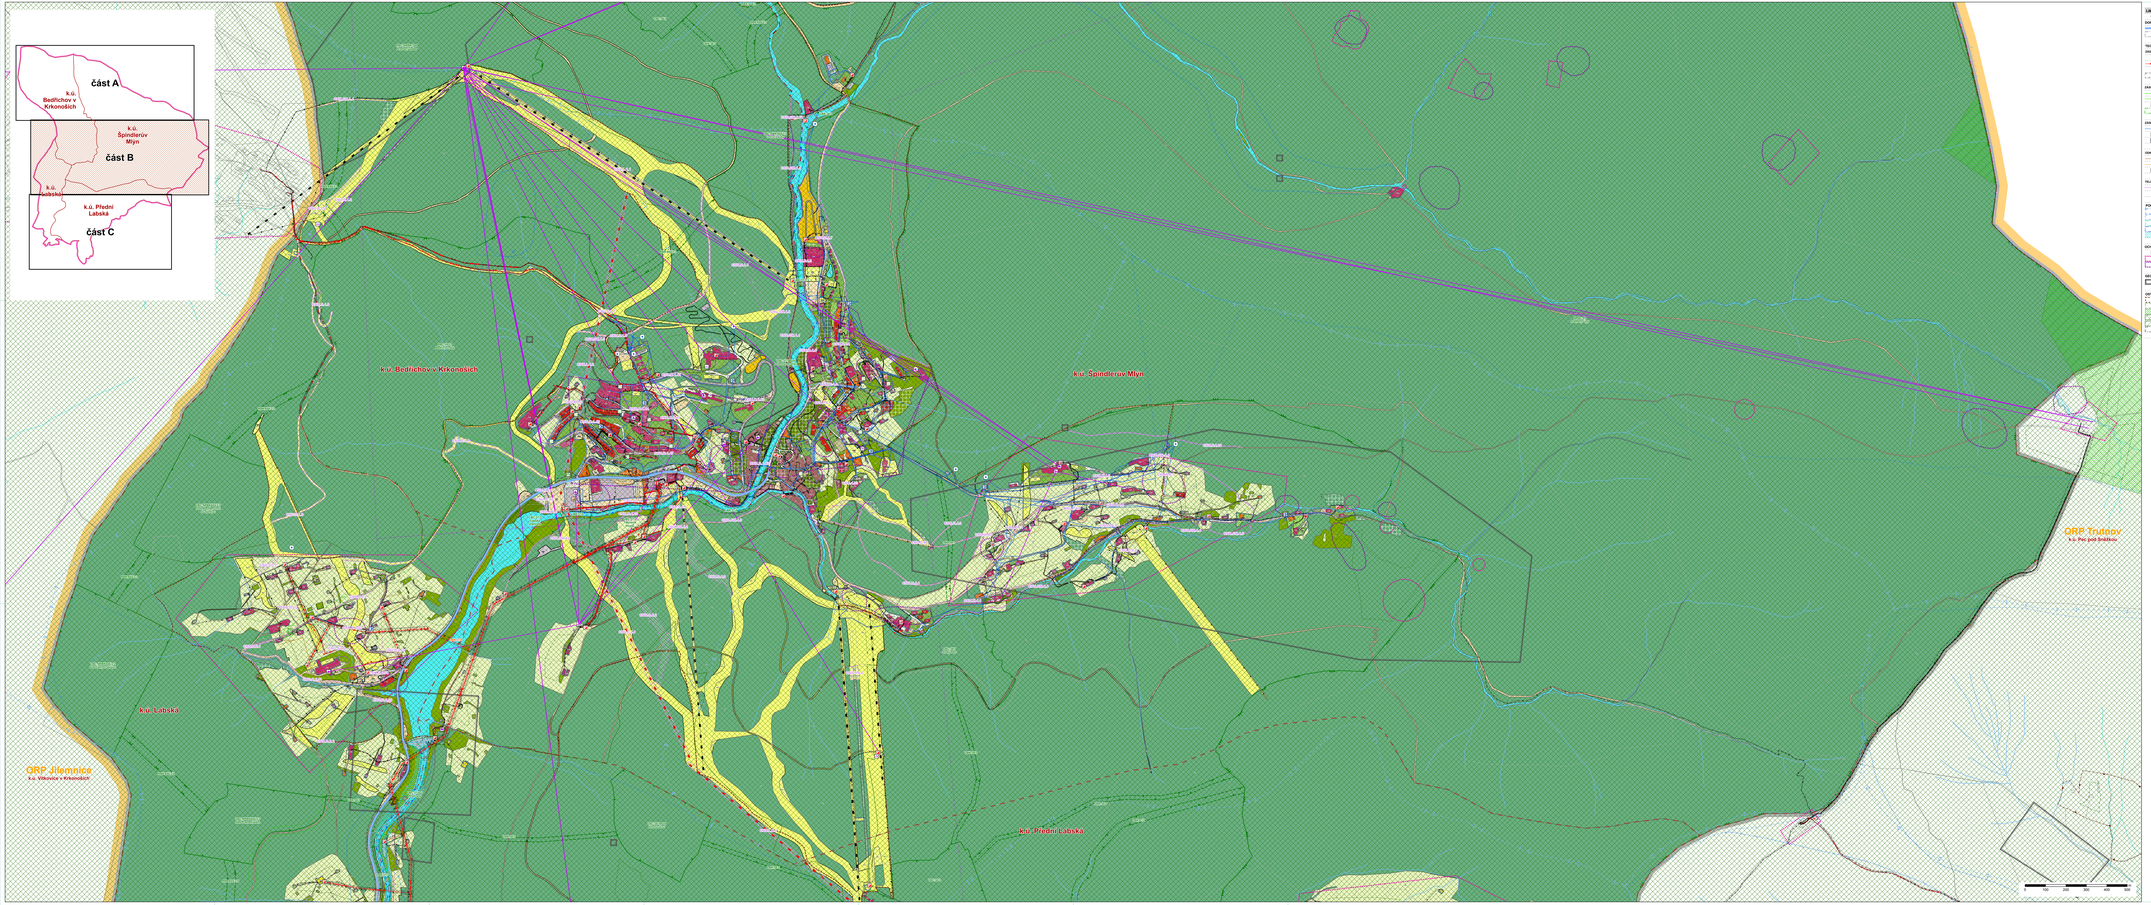

LIMITY A OCHRANY

DOPRAVNÍ INFRASTRUKTURA	
	SILNICE II. TŘÍDY
	OCHRANNÉ PÁSMO SILNICE
TECHNICKÁ INFRASTRUKTURA	
ZDROJ/NOSIČ ELEKTRICKÉ ENERGIE	
	VENKOVNÍ VEDENÍ ELEKTRICKÉ SÍTĚ VVN 110 kV
	VENKOVNÍ VEDENÍ ELEKTRICKÉ SÍTĚ VN 22 kV
	TRAFOSTANICE
	OCHRANNÉ PÁSMO VENKOVNÍHO VEDENÍ ELEKTRICKÉ SÍTĚ
ZÁSOBOVÁNÍ PLYNEM	
	PLYNOVOD VTL (40 AO BAR)
	PLYNOVOD STL
	REGULAČNÍ STANICE
	BEZPEČNOSTNÍ PÁSMO VTL PLYNOVODU
ZÁSOBOVÁNÍ VODOU	
	VODOVODNÍ ŘAD
	VODOJEM
	ČERPACÍ STANICE
ODVADNĚNÍ ÚZEMÍ	
	KANALIZACE JEDNOTNÁ GRAVITAČNÍ
	KANALIZACE SPLAŠKOVÁ GRAVITAČNÍ
	ČISTÍRNA ODPADNÍCH VODY (ČOV)
TELEKOMUNIKACE	
	KOMUNIKAČNÍ VEDENÍ
	ZÁKLADOVÁ STANICE MOBILNÍCH OPERÁTORŮ A ZAŘÍZENÍ NA SLOŽŮ
PODZEMNÍ A POVRCHOVÉ VĚDY	
	PDVĚDY S ŘÁDU
	OCHRANNÉ PÁSMO VÝZNAMNÝ ZÁKLAD
	ZÁPLAVOVÉ ÚZEMÍ Q100
	AKTIVNÍ ZÓNA ZÁPLAVOVÉHO ÚZEMÍ
	ÚZEMÍ ZVLÁŠTNÍ POVODNĚ
OCHRANA KULTURNÍCH HODNOT	
	NEMOVITÁ KULTURNÍ PAMÁTKA
	ARCHEOLOGICKÁ NALEZIŠTĚ I. KATEGORIE
	ARCHEOLOGICKÁ NALEZIŠTĚ II. KATEGORIE
SESUVNÉ A KARSTOVÉ SUROVINY	
	POSOUVÁNÍ ÚZEMÍ
OSTATNÍ LIMITY	
	HRANICE KRNAP A JEHO OP
	OCHRANNÉ PÁSMO LÉSA
	VODNÍ TOK
	NATURA EUO
	NATURA PTAČÍ OBLAST
	OCHRANNÉ PÁSMO VÝBEŽNA - 100 m

MAPOVÉ PODKLADY

	KATASTRÁLNÍ MAPA

VRANICE V ÚZEMÍ

	ROZŠÍŘENÉ ÚZEMÍ
	SOUSTŘEDĚNÉ ÚZEMÍ
	ZASTAVĚNÉ ÚZEMÍ
	SOUSEDSKÉ SPRÁVNÍ ÚZEMÍ
	VRANICE OBCÍ
	VRANICE STATŮ

DRÁHY V ÚZEMÍ

	ZASTAVITELNÁ PLOCHA
	TRANSFORMAČNÍ PLOCHA
	PLOCHA ZMĚNY V KRAJINĚ

PLOCHY S RozdílnÝM SPOSOBEM VYUŽITÍ

	SMÍŠENÉ OBYTNÉ	
	BYDLENÍ VENKOVSKÉ	
	BYDLENÍ INDIVIDUÁLNÍ - ROZŠÍŘENÉ ÚZEMÍ (MIMO PLOCHY OP A LÉSŮ)	
	BYDLENÍ INDIVIDUÁLNÍ - ROZŠÍŘENÉ ÚZEMÍ (MIMO PLOCHY OP A LÉSŮ) S DOPLŇKOVOU VÝROBOU	
BI 1	REGENERACE INDIVIDUÁLNÍ - HORNÍ CHATY	
BI 2	REGENERACE INDIVIDUÁLNÍ - PODMOKLÉ CHATY	
	REGENERACE VRCHNICE	
	OBČANSKÉ VYBAVENÍ VEŘEJNÉ	
OV 1	OBČANSKÉ VYBAVENÍ VEŘEJNÉ - VZDĚLÁNÍ A VÝCHOVA	
OV 2	OBČANSKÉ VYBAVENÍ VEŘEJNÉ - ZDRAVOTNÍ SLUŽBY	
OV 3	OBČANSKÉ VYBAVENÍ VEŘEJNÉ - VEŘEJNÁ SPRÁVA	
OV 4	OBČANSKÉ VYBAVENÍ VEŘEJNÉ - OCHRANA OBYVATELSTVA	
OV 5	OBČANSKÉ VYBAVENÍ VEŘEJNÉ - HASIČSKÁ ZBROJ	
	OBČANSKÉ VYBAVENÍ KOMERČNÍ	
OM 1	OBČANSKÉ VYBAVENÍ KOMERČNÍ - UBYTOVÁNÍ S KAPACITOU DO 60 LŮŽEK	
OM 2	OBČANSKÉ VYBAVENÍ KOMERČNÍ - UBYTOVÁNÍ S KAPACITOU NAD 60 LŮŽEK (HOTELY)	
OM 3	OBČANSKÉ VYBAVENÍ KOMERČNÍ - STRAVOVÁNÍ, BUFETY	
OM 4	OBČANSKÉ VYBAVENÍ KOMERČNÍ - OBCHODY	
OM 5	OBČANSKÉ VYBAVENÍ KOMERČNÍ - STŘEDISKOVÁ ZAŘÍZENÍ	
OM 6	OBČANSKÉ VYBAVENÍ KOMERČNÍ - REZERVOÁRY	
	OBČANSKÉ VYBAVENÍ SPORT	
OS 1	OBČANSKÉ VYBAVENÍ SPORT - VÝSTAVA A CVIČIŠTĚ PŘÍMO SPORTOVIŠTĚ A AREÁLY	
OS 2	OBČANSKÉ VYBAVENÍ SPORT - OTVŘENÁ SPORTOVIŠTĚ A AREÁLY	
OS 3	OBČANSKÉ VYBAVENÍ SPORT - ZIMNÍ STADIÓN, KRYTÁ PLAVECKÁ HALA, SPORTOVNÍ STŘELNICE	
OS 4	OBČANSKÉ VYBAVENÍ SPORT - LYŽAŘSKÉ SJEZDOVÉ TRATĚ BEZ MOŽNOSTI ZAŘIZOVÁNÍ SKIAREÁLU	
OS 5	OBČANSKÉ VYBAVENÍ SPORT - LYŽAŘSKÉ SJEZDOVÉ TRATĚ BEZ MOŽNOSTI ZAŘIZOVÁNÍ SKIAREÁLU	
OS 6	OBČANSKÉ VYBAVENÍ SPORT - LYŽAŘSKÉ BĚŽECKÉ TRATĚ	
OS 7	OBČANSKÉ VYBAVENÍ SPORT - VODOLEZECKÝ SPORTOVNÍ OBJEKT	
OS 8	SPORTOVNÍ AREÁL PRO MOTOROVÉ VOZIDLA	
	VEŘEJNÁ PROSTRANSTVÍ VŘEJNÉHO	
PV 1	VEŘEJNÁ PROSTRANSTVÍ VŘEJNÉHO - PARKY	
PV 2	ZELEŇ PŘÍRODNÍ A PŘÍRODĚ BLÍZKÁ VÝPRAVNÁ - U KNÍNICE T.K. C3	
PV 3	ZELEŇ PŘÍRODNÍ A PŘÍRODĚ BLÍZKÁ VÝPRAVNÁ - PŘÁHY	
	NEBÍDNÉ ÚSTNÍ CENTRALA	
BC 1	NEBÍDNÉ ÚSTNÍ CENTRALA - U KNÍNICE T.K. C3	
BC 2	NEBÍDNÉ ÚSTNÍ CENTRALA	
DS 1	DOPRAVA SILNIČNÍ - SMÍŠENÉ ÚZEMÍ (VEŘEJNÉ I S POŽADAVKY NA TERÉNU)	
DS 2	DOPRAVA SILNIČNÍ - JEDNOSTUP. GARÁŽÍ	
DS 3	DOPRAVA SILNIČNÍ - RAŠELINÉ GARÁŽE	
DS 4	DOPRAVA SILNIČNÍ - VEŘEJNÉ GARÁŽE	
DS 5	DOPRAVA SILNIČNÍ - VEŘEJNÉ PARKOVIŠTĚ	
DS 6	DOPRAVA SILNIČNÍ - AUTOBUSOVÉ NÁDRAŽÍ	
DS 7	DOPRAVA SILNIČNÍ - PARKOVNÍ AUTOBUSŮ NA TERÉNU	
DS 8	DOPRAVA SILNIČNÍ - ČERPACÍ STANICE POHONNÝCH HMOT	
DS 9	DOPRAVA SILNIČNÍ - VRTANÉ GARÁŽE	
DS 10	DOPRAVA SILNIČNÍ - VEŘEJNÉ GARÁŽE	
DS 11	DOPRAVA SILNIČNÍ - VEŘEJNÉ GARÁŽE	
DS 12	DOPRAVA SILNIČNÍ - VEŘEJNÉ GARÁŽE	
DS 13	DOPRAVA SILNIČNÍ - VOZOLEZECKÉ OBJEKTY S UBYTOVÁNÍM	
	ENERGETIKA	
	TECHNICKÁ INFRASTRUKTURA VŘEJNÉHO	
TI 1	TECHNICKÁ INFRASTRUKTURA VŘEJNÉHO - TEPELNÉ HOSPODÁŘSTVÍ	
TI 2	TECHNICKÁ INFRASTRUKTURA VŘEJNÉHO - TECHNICKÉ SLUŽBY	
TI 3	TECHNICKÁ INFRASTRUKTURA VŘEJNÉHO - TECHNICKÉ SLUŽBY	
	VODNÍ HOSPODÁŘSTVÍ	
	DRUŽSTEVNÍ A LOSETINA - SPECIFICKÉ	
	OBČANSKÉ VYBAVENÍ	
	OBČANSKÉ VYBAVENÍ VŘEJNÉ	
	ZELEŇ ZAHRADNÍ A SADOVÁ	
	ZELEŇ BŘEHŮ VODTOK	
ZB 3	ZELEŇ VŘEJNÁ - VYPRAVNÁ	
	VODNÍ A VODOHOSPODÁŘSKÉ VŘEJNÉ	
	TRVALÉ TRAVNÍ PORSTY	
	ORNÁ PŮDA	
	ZELEŇ VÝLAMOVÁ	

ÚSEMÍ SYSTÉM EKOLOGICKÉ STABILITY

	LOKÁLNÍ
	LOKÁLNÍ BIOSTŘÍDY
	LOKÁLNÍ BIOCENTRUM
	REGIONÁLNÍ BIOKORIDOR
	REGIONÁLNÍ BIOCENTRUM
	NADREGIONÁLNÍ BIOCENTRUM
	NADREGIONÁLNÍ BIOKORIDOR

DALŠÍ PRVKY

	ZAMĚŘENÉ PLOCHY ÚSLEDKY - ODNĚTÍ PŘÍRODY
	DROBNÉ VODNÍ TOKY
	TLÁ
	NÁSLUNÝ ÚLEK
	CANOVKA

ARCHITEKTONICKÉ STUDIO HYSEK, s. r. o.
Jiráskova nám.ské 1727/18, 530 03 Pardubice
IČO: 10374371
ars@ateliershysek.cz
+420 377 455 722

Zodp. projektant	Ing. arch. Oldřich Hysek	Stupeň	Návrh
Spolupráce	Ing. Jan Rosický	Datum	06/2025
Objednatel	Město Špindlerův Mlýn	Formát	841/1250
Pořizovatel	Městský úřad Špindlerův Mlýn	Měřítko	1:5000

Územní plán Špindlerův Mlýn

Změna č. 10

Návrh pro veřejné projednání

Koordinační výkres

Číslo výkresu **4B**