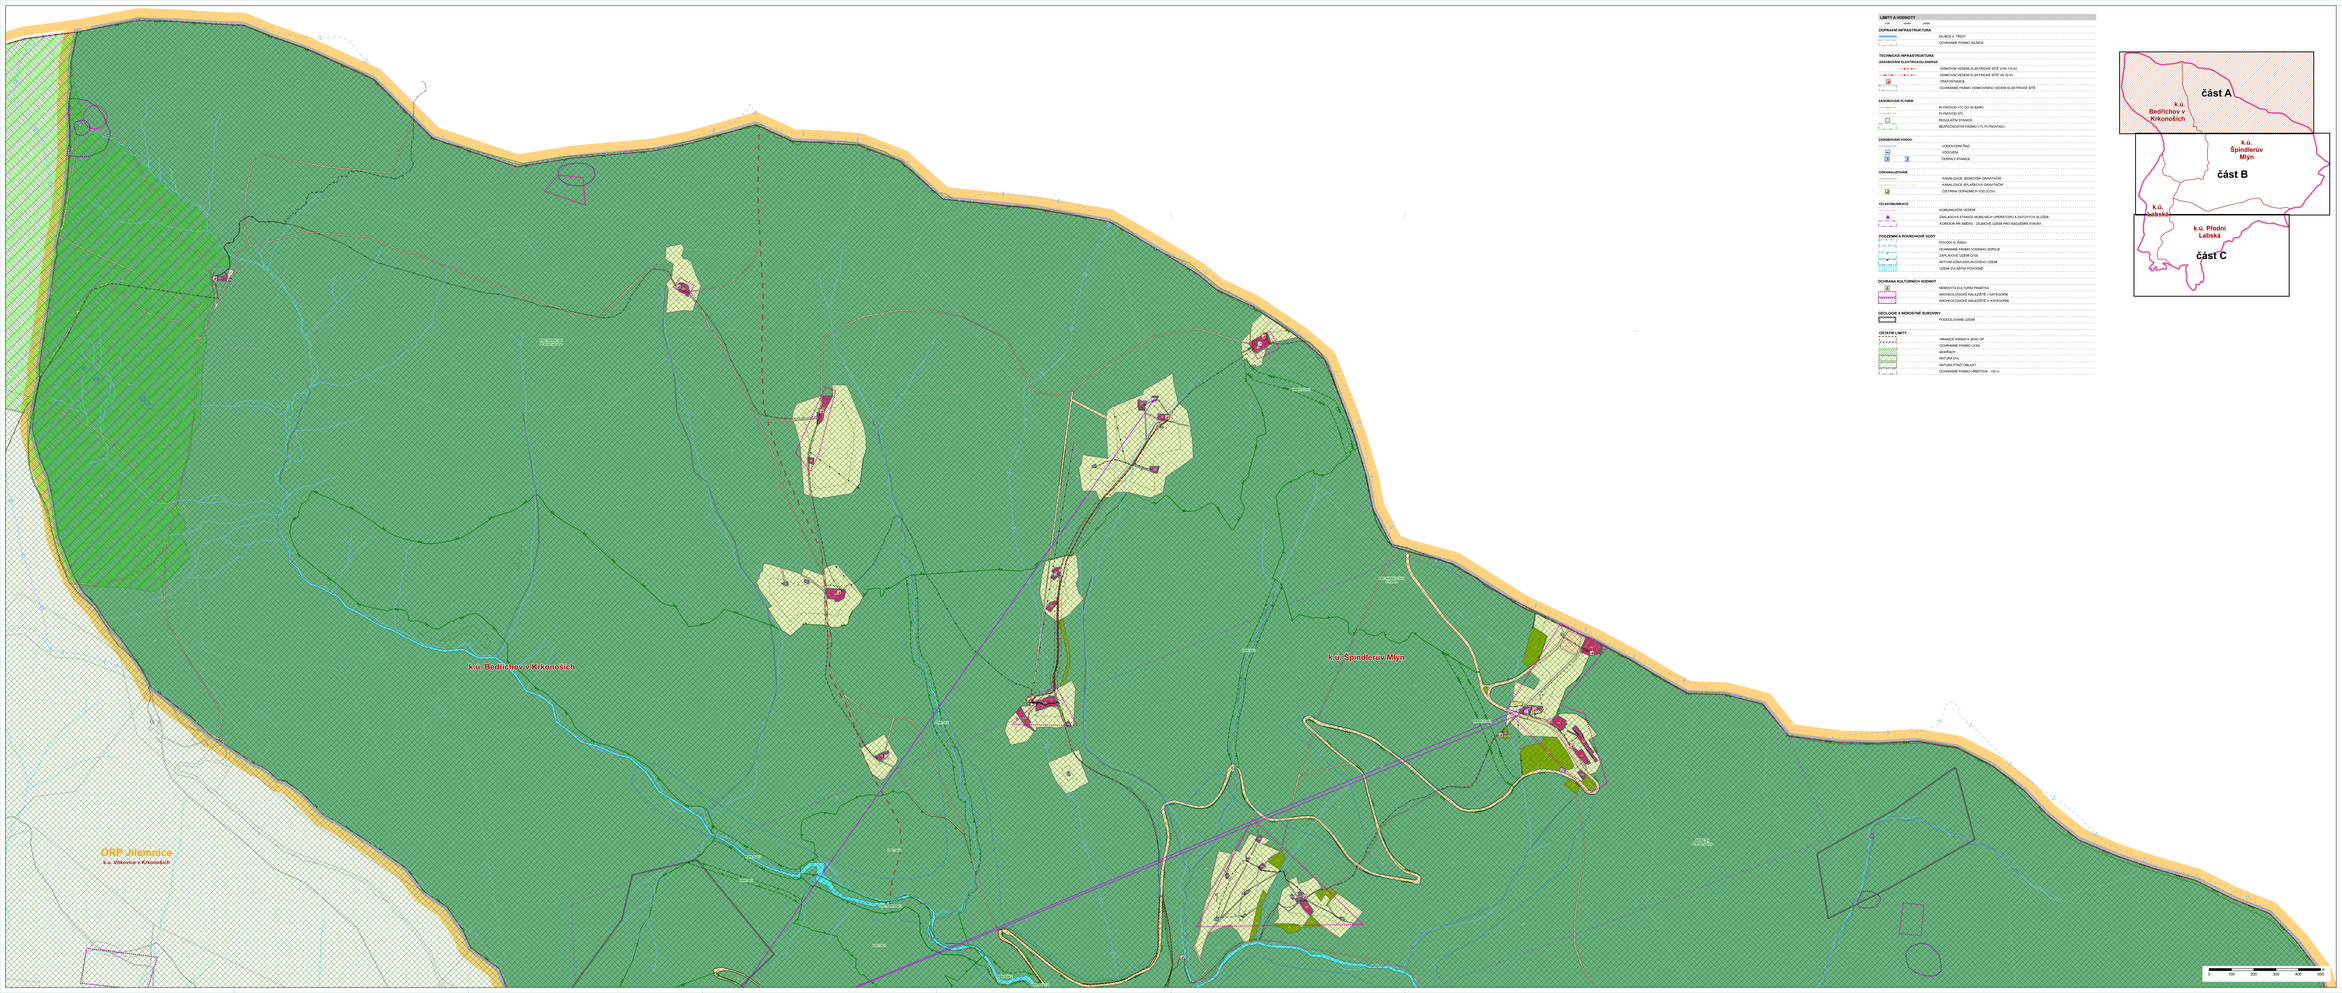

LIMITY A HODNOTY

ZÁJ	NAVR	ZAPŘ

DOPRAVNÍ INFRASTRUKTURA

- SILNICE II. TŘÍDY
- OCHRANNÉ PÁSMO SILNICE

TECHNICKÁ INFRASTRUKTURA

ZÁSOBOVÁNÍ ELEKTRICKOU ENERGIÍ

- VENKOVNÍ VEDENÍ ELEKTRICKÉ SÍTĚ VN 110 kV
- VENKOVNÍ VEDENÍ ELEKTRICKÉ SÍTĚ VN 22 kV
- TRAFOSTANICE
- OCHRANNÉ PÁSMO VENKOVNÍHO VEDENÍ ELEKTRICKÉ SÍTĚ

ZÁSOBOVÁNÍ PLYNEM

- PLYNOVOD VTL (DO 40 BARŮ)
- PLYNOVOD STL
- REGULAČNÍ STANICE
- BEZPEČNOSTNÍ PÁSMO VTL PLYNOVODU

ZÁSOBOVÁNÍ VODOU

- VODOVODNÍ ŘAD
- VODOJEM
- ČERPACÍ STANICE

ODKANALIZOVÁNÍ

- KANALIZACE JEDNOTNÁ GRAVITAČNÍ
- KANALIZACE SPLAŠKOVÁ GRAVITAČNÍ
- ČISTÍRNA ODPADNÍCH VOD (ČOV)

TELEKOMUNIKACE

- KOMUNIKAČNÍ VEDENÍ
- ZÁKLADNOVÁ STANICE MOBILNÍCH OPERÁTORŮ A DATOVÝCH SLUŽEB
- KORIDOR PRO SMĚRU - ZILAKOVÉ VEDENÍ PRO NADZEMNÍ STAVBY

POZEMNÍ A POVRCHOVÉ VODY

- POVODÍ O. ŘEKU
- OCHRANNÉ PÁSMO HODNÝCH ZDROJŮ
- ZÁPLAVOVÉ ÚZEMÍ Q100
- AKTIVNÍ ZÓNA ZÁPLAVOVÉHO ÚZEMÍ
- ÚZEMÍ ZVLÁŠTNÍ POVODNĚ

OCHRANA KULTURNÍCH HODNOT

- MĚSTSKÁ PAMÁTKOVÁ REZERVA
- ARCHEOLOGICKÉ NALEZIŠTĚ I. KATEGORIE
- ARCHEOLOGICKÉ NALEZIŠTĚ II. KATEGORIE

GEOLOGIE A NERGETIKE SUROVINY

- POZDOLÍ DVANÉ ÚZEMÍ

OSTATNÍ LIMITY

- HRANICE KRNAP A JEHO OP
- OCHRANNÉ PÁSMO LŮZA
- MOKŘADY
- NATURA EU
- NATURA PTAČÍ OBLAST
- OCHRANNÉ PÁSMO VŘETOVA - 100 m

MAPOVÉ PODKLADY

	KATASTRÁLNÍ MAPA

HRANICE V ÚZEMÍ

- ŘEŠENÉ ÚZEMÍ
- KATASTRÁLNÍ ÚZEMÍ
- ZASTAVĚNÉ ÚZEMÍ
- SOUSEDNÍ SPRÁVNÍ ÚZEMÍ
- HRANICE CHP
- HRANICE STAT

ZMĚNY V ÚZEMÍ

- ZASTAVITELNÁ PLOCHA
- TRANSFORMAČNÍ PLOCHA
- PLOCHY PRO ZMĚNU V KRAJINĚ
- KORIDOR NADŘ PLOCHAMI ROZV VYMEZENÝ OP - KORIDOR PRO ÚPRAVU NEUTVÁŘENÉ POVODÍ
- KORIDOR NADŘ PLOCHAMI ROZV VYMEZENÝ OP - DOPRAVNÍ INFRASTRUKTURA

PLOCHY S ROZDÍLNÝM ZPŮSOBEM VYUŽITÍ

OSA	NAVR	ZAPŘ	
			BYDLENÍ VENKOVNÍ
			BYDLENÍ VENKOVNÍ
			BYDLENÍ INDIVIDUÁLNÍ - RODINNÉ DOMY (KAPACITA LIBYTOVNÍ DO 40 LŮŽEK)
BI	BI		BI.1 - BYDLENÍ INDIVIDUÁLNÍ - RODINNÉ DOMY (KAPACITA LIBYTOVNÍ DO 40 LŮŽEK) S DOPLŇKOVOU STAVBOU
BI	BI		BI.1 - REKREAČNÍ INDIVIDUÁLNÍ - HORNÍ CHATY
BI	BI		BI.2 - REKREAČNÍ INDIVIDUÁLNÍ - PODHŮRSKÉ CHATY
RN	RN		REZIDENČNÍ VENKOVNÍ
			OBČANSKÉ VYBAVENÍ VEŘEJNÉ
	OV-x		OV-x - OBČANSKÉ VYBAVENÍ VEŘEJNÉ - VZDĚLÁNÍ A VÝCHOVA
	OV-z		OV-z - OBČANSKÉ VYBAVENÍ VEŘEJNÉ - ZDRAVOTNÍ SLUŽBY
	OV-s		OV-s - OBČANSKÉ VYBAVENÍ VEŘEJNÉ - VEŘEJNÁ SPRÁVA
	OV-k		OV-k - OBČANSKÉ VYBAVENÍ VEŘEJNÉ - KULTURA A CESTOVNÍ RUCH
	OV-n		OV-n - OBČANSKÉ VYBAVENÍ VEŘEJNÉ - NÁBOŽENSTVÍ
			OBČANSKÉ VYBAVENÍ KOMERČNÍ
	OK-1		OK-1 - OBČANSKÉ VYBAVENÍ KOMERČNÍ - LIBYTOVNÍ S KAPACITOU DO 40 LŮŽEK
	OK-2		OK-2 - OBČANSKÉ VYBAVENÍ KOMERČNÍ - LIBYTOVNÍ S KAPACITOU NAD 40 LŮŽEK (HOTELY)
	OK-3		OK-3 - OBČANSKÉ VYBAVENÍ KOMERČNÍ - HORNÍ BILÁNY
	OK-4		OK-4 - OBČANSKÉ VYBAVENÍ KOMERČNÍ - OBŘHOVÝ
	OK-5		OK-5 - OBČANSKÉ VYBAVENÍ KOMERČNÍ - STŘEDNÍ ČÁST ZÁŘEZNÁ
	OK-6		OK-6 - OBČANSKÉ VYBAVENÍ KOMERČNÍ - REZIDENZENY
			OBČANSKÉ VYBAVENÍ SPORT
OS-1	OS-1		OS-1 - OBČANSKÉ VYBAVENÍ SPORT - KRYTÁ A OTEVŘENÁ SPORTOVIŠTĚ A AREÁLY
OS-2	OS-2		OS-2 - OBČANSKÉ VYBAVENÍ SPORT - OTEVŘENÁ SPORTOVIŠTĚ A AREÁLY
OS-3	OS-3		OS-3 - OBČANSKÉ VYBAVENÍ SPORT - LYŽAŘSKÉ SJEZDOVÉ TRATĚ S DOPROVODNÝMI STAVBAMI
OS-4	OS-4		OS-4 - OBČANSKÉ VYBAVENÍ SPORT - LYŽAŘSKÉ SJEZDOVÉ TRATĚ BEZ NEZBYTNÝCH DOPROVODNÝCH STAVEB
OS-5	OS-5		OS-5 - OBČANSKÉ VYBAVENÍ SPORT - LYŽAŘSKÉ SJEZDOVÉ TRATĚ BEZ NEZBYTNÝCH VAŘLEČNÍ DAMŘEŽOVÁNÍ
OS-6	OS-6		OS-6 - OBČANSKÉ VYBAVENÍ SPORT - BĚŽECKÉ LYŽAŘSKÉ TRATĚ
OS-7	OS-7		OS-7 - OBČANSKÉ VYBAVENÍ SPORT - VEŘEJNĚ PŘÍSTUPNÉ SPORTOVNÍ ÚBEŽNÍ
	OS-8B		OS-8B - DETAILNÍ VYMEZENÍ - LYŽAŘSKÉ SJEZDOVÉ TRATĚ
	OS-8C		OS-8C - DETAILNÍ VYMEZENÍ - BĚŽECKÉ LYŽAŘSKÉ TRATĚ
			VEŘEJNÁ PROSTRANSTVÍ VŘEJNÉ
PV	PV		ZELEŇ PANOVÉ A PANOVÉ UPRAVENÁ
PV-1	PV-1		ZP-1 - ZELEŇ PANOVÁ A PANOVÉ UPRAVENÁ - V LOKALITĚ T.4_13
PV-2	PV-2		ZP-2 - ZELEŇ PANOVÁ A PANOVÉ UPRAVENÁ - PARKY
			SMĚŘNÉ OBYTNÉ CENTRALIE
SC-1	SC-1		SC-1 - SMĚŘNÉ OBYTNÉ CENTRALIE - V LOKALITĚ T.4_13
DS	DS		DOPRAVA SILNIČNÍ
DS-1	DS-1		DS-1 - DOPRAVA SILNIČNÍ - PARKOVNÍ DOMY/ACH AUTOBUSŮ NA TERÉNU
DS-2	DS-2		DS-2 - DOPRAVA SILNIČNÍ - JEDNOSTAVNÉ GARÁŽE
DS-3			DS-3 - DOPRAVA SILNIČNÍ - PAROVÉ GARÁŽE
	DS-4		DS-4 - DOPRAVA SILNIČNÍ - HROMADNÉ GARÁŽE - ZÁSTAVBY
DS-5	DS-5		DS-5 - DOPRAVA SILNIČNÍ - AUTOBUSOVÉ NÁDRAŽÍ
	DS-6		DS-6 - DOPRAVA SILNIČNÍ - PARKOVNÍ/ACH AUTOBUSŮ NA TERÉNU
DS-7	DS-7		DS-7 - DOPRAVA SILNIČNÍ - ČERPACÍ STANICE PONOHOTOVÉ HMOT
	DS-8		DS-8 - DOPRAVA SILNIČNÍ - VRCHOVINNÉ GARÁŽE
	DS-9		DS-9 - DOPRAVA SILNIČNÍ - PODZEMNÍ GARÁŽE
	DS-10		DS-10 - DOPRAVA SILNIČNÍ - VEŘEJNĚ ČLENĚ OBJEKTY S LIBYTOVNÍMI
TK	TK		ENERGETIKA
TK-TO	TK-TO		TECHNICKÁ INFRASTRUKTURA VŘEJNĚ/ZNÁ
TK-T1			TK-T1 - TECHNICKÁ INFRASTRUKTURA VŘEJNĚ/ZNÁ - TEPELNÉ HOSPODÁŘSTVÍ
TK-T2			TK-T2 - TECHNICKÁ INFRASTRUKTURA VŘEJNĚ/ZNÁ - TECHNICKÉ SLUŽBY
	TK-S		TK-S - TECHNICKÁ INFRASTRUKTURA VŘEJNĚ/ZNÁ - TECHNICKÉ ZAŘÍZENÍ/ZNÍ
TK	TK		VODNÍ HOSPODÁŘSTVÍ
VU	VU	VU	VELKOVÝRA A LUŽNÍ PA - SPECIFIKACE
VU	VU	VU	VYROBA DROBNÁ A SLUŽBY
			OBČANSKÉ VYBAVENÍ HŘBITOVY
ZP	ZP	ZP-x	ZELEŇ ZAHRADNÍ A SADOVÁ
			ZELEŇ SEKLÁ DOVNÍ
		ZS-3	ZS-3 - ZELEŇ KRAJOVÁ - VYRAZENÁ
			VODNÍ A VODOHOSPODÁŘSKÉ VŘEJNĚ/ZNÉ
			TRVALÉ TRAVNÍ PORSETY
			LESNÍ VŘEJNĚ/ZNÉ
			ZELEŇ KRAJINNÁ

ÚSES / SYSTÉM EKOLOGICKÉ STABILITY

OSA	NAVR	
		LOKÁLNÍ BIOCENTRUM
		LOKÁLNÍ BIOKORIDOR
		REGIONÁLNÍ BIOCENTRUM
		REGIONÁLNÍ BIOKORIDOR
		NADREGIONÁLNÍ BIOCENTRUM
		NADREGIONÁLNÍ BIOKORIDOR

DALŠÍ PRVKY

OSA	NAVR	
		ZNAMOŘENÉ PLOCHY POLDRY, VSAKOVACÍ PŘÍKOPY
		SPORNÉ VEDNÍ TUHY
		VLAK
		SPORNÉ VEDNÍ VLEK
		LANOVKA

CELÉ SPRÁVNÍ ÚZEMÍ JE ZÁJMOVÝM ÚZEMÍM MINISTERSTVA OBRANY
Z HLEDISKA POVOLOVÁNÍ VYJMENOVANÝCH DRUHŮ STAVEB.

Digitálně podepsal Ing. arch. Oldřich Hysek
Datum: 2025.11.22 12:21:53 +01'00'

ARCHITEKTONICKÉ STUDIO HYSEK, s. r. o.
Jiráskovo náměstí 1727/18, 326 00 Plzeň
IČO: 10751071
arch@studiohysek.cz
+420 377 450 722

Zodp. projektant	Ing. arch. Oldřich Hysek	Stupeň	Návrh
Spolupráce	Ing. Jan Ruský	Datum	06/2025
Objednatel	Město Špindlerův Mlýn	Formát	891/2310
Pořizovatel	Městský úřad Špindlerův Mlýn	Měřítko	1/5000

Územní plán Špindlerův Mlýn

Změna č. 19

Ing. Mgr. Helena Hýšková
Koordinátor výkresu

Digitálně podepsal Ing. Mgr. Helena Hýšková
Datum: 2025.05.22 10:03:18 +02'00'

Číslo výkresu **4A**