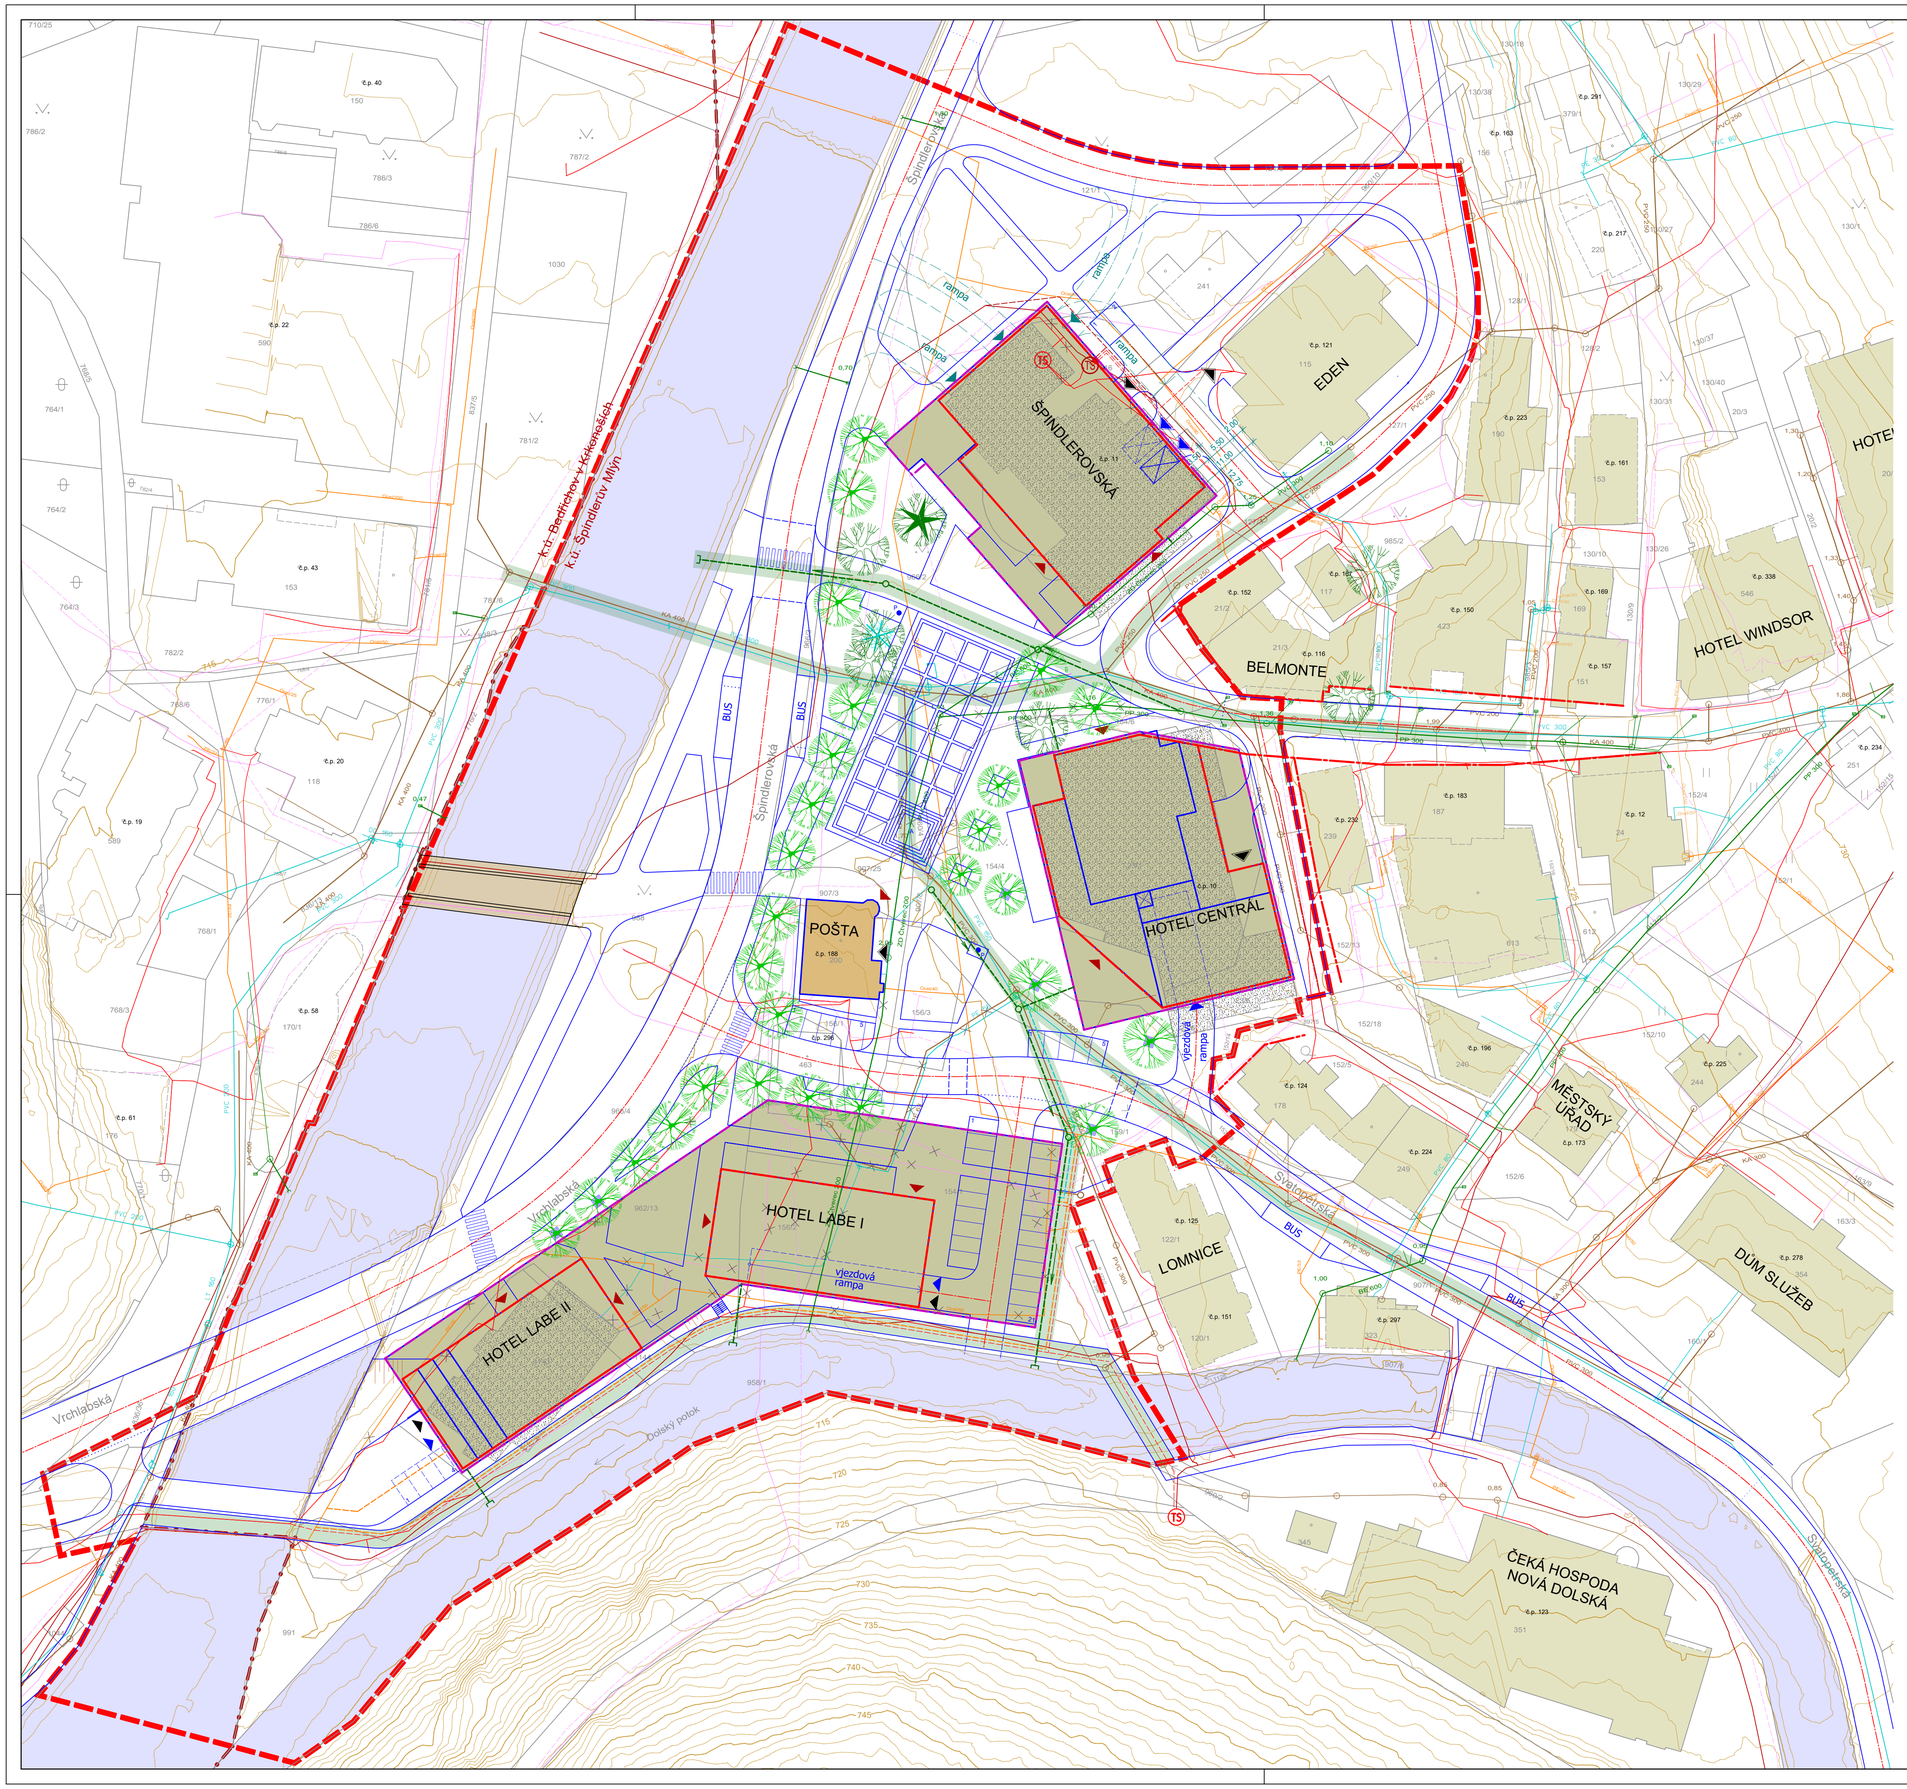

MAPOVÉ PODKLADY

- katastrální mapa 02_2020
- hranice katastrálních území
- vrstevnice

STAV

- stávající okolní objekty
- stávající objekt pošty
- původní zastavěná plocha 1. NP řešených objektů
- historický most pro pěší
- památný strom Špindlerovská jedle
- vánoční strom

NÁVRH ÚZEMNÍ STUDIE

- hranice řešeného území
- návrhová kresba ÚS
- vjezdy do navrhovaných objektů do 1. NP
- vjezdy do navrhovaných objektů do 1. PP
- zásobování objektu do 1. NP
- zásobování objektu do 1. PP
- hlavní vstupy do objektu
- rampa
- varianty řešení vjezdu do 1. PP

PROSTOROVÁ REGULACE 1.PP

- 1.PP přestavbových objektů (předmět regulace)
- regulační čáry 1. nadzemního podlaží
- regulační čáry podzemních podlaží

INŽENÝRSKÉ SÍTĚ - STAV

- splašková kanalizace
- dešťová kanalizace
- vodovod
- STL plynovod
- NTL plynovod
- TS trafostanice
- vedení VN podzemní vedení ČEZ Distribuce
- vedení NN podzemní vedení ČEZ Distribuce
- slaboproudé rozvody CETIN - podzemní
- slaboproudé rozvody CETIN - neprovozované
- slaboproudé rozvody CETIN - nadzemní

INŽENÝRSKÉ SÍTĚ - NÁVRH PŘELOŽEK A PŘÍPOJEK

- splašková kanalizace
- dešťová kanalizace
- STL plynovod
- TS trafostanice
- vedení VN podzemní vedení ČEZ Distribuce
- vedení NN podzemní vedení ČEZ Distribuce
- inženýrské sítě ke zrušení
- vymezený koridor pro uložení inženýrských sítí, š. cca 3,0 m

POZNÁMKY

Vzhledem k nízkým prostorovým nárokům nejsou přeložky Cetin ve studii podrobněji zpracovány.

- stromy stávající
- stromy navrhované

ÚZEMNÍ STUDIE CENTRA MĚSTA ŠPINDLERŮV MLÝN

přestavbové lokality - hotel Centrál, hotel Labe I, hotel Labe II, Špindlerovská

Pořizovatel:	MĚSTSKÝ ÚŘAD ŠPINDLERŮV MLÝN Špindlerův Mlýn 173, 543 51 Špindlerův Mlýn | tel. 499 404 240	Datum: 03/2020	Měřítko: 1: 500
Zpracovatel:	ARCHITEKTONICKÉ STUDIO HYSEK s.r.o. Jiráskovo náměstí 1727/18 | 326 00 Plzeň | tel. 377 455 722	Obsah:	Č. přílohy: 10
		NÁVRH TECHNICKÉ INFR.	