
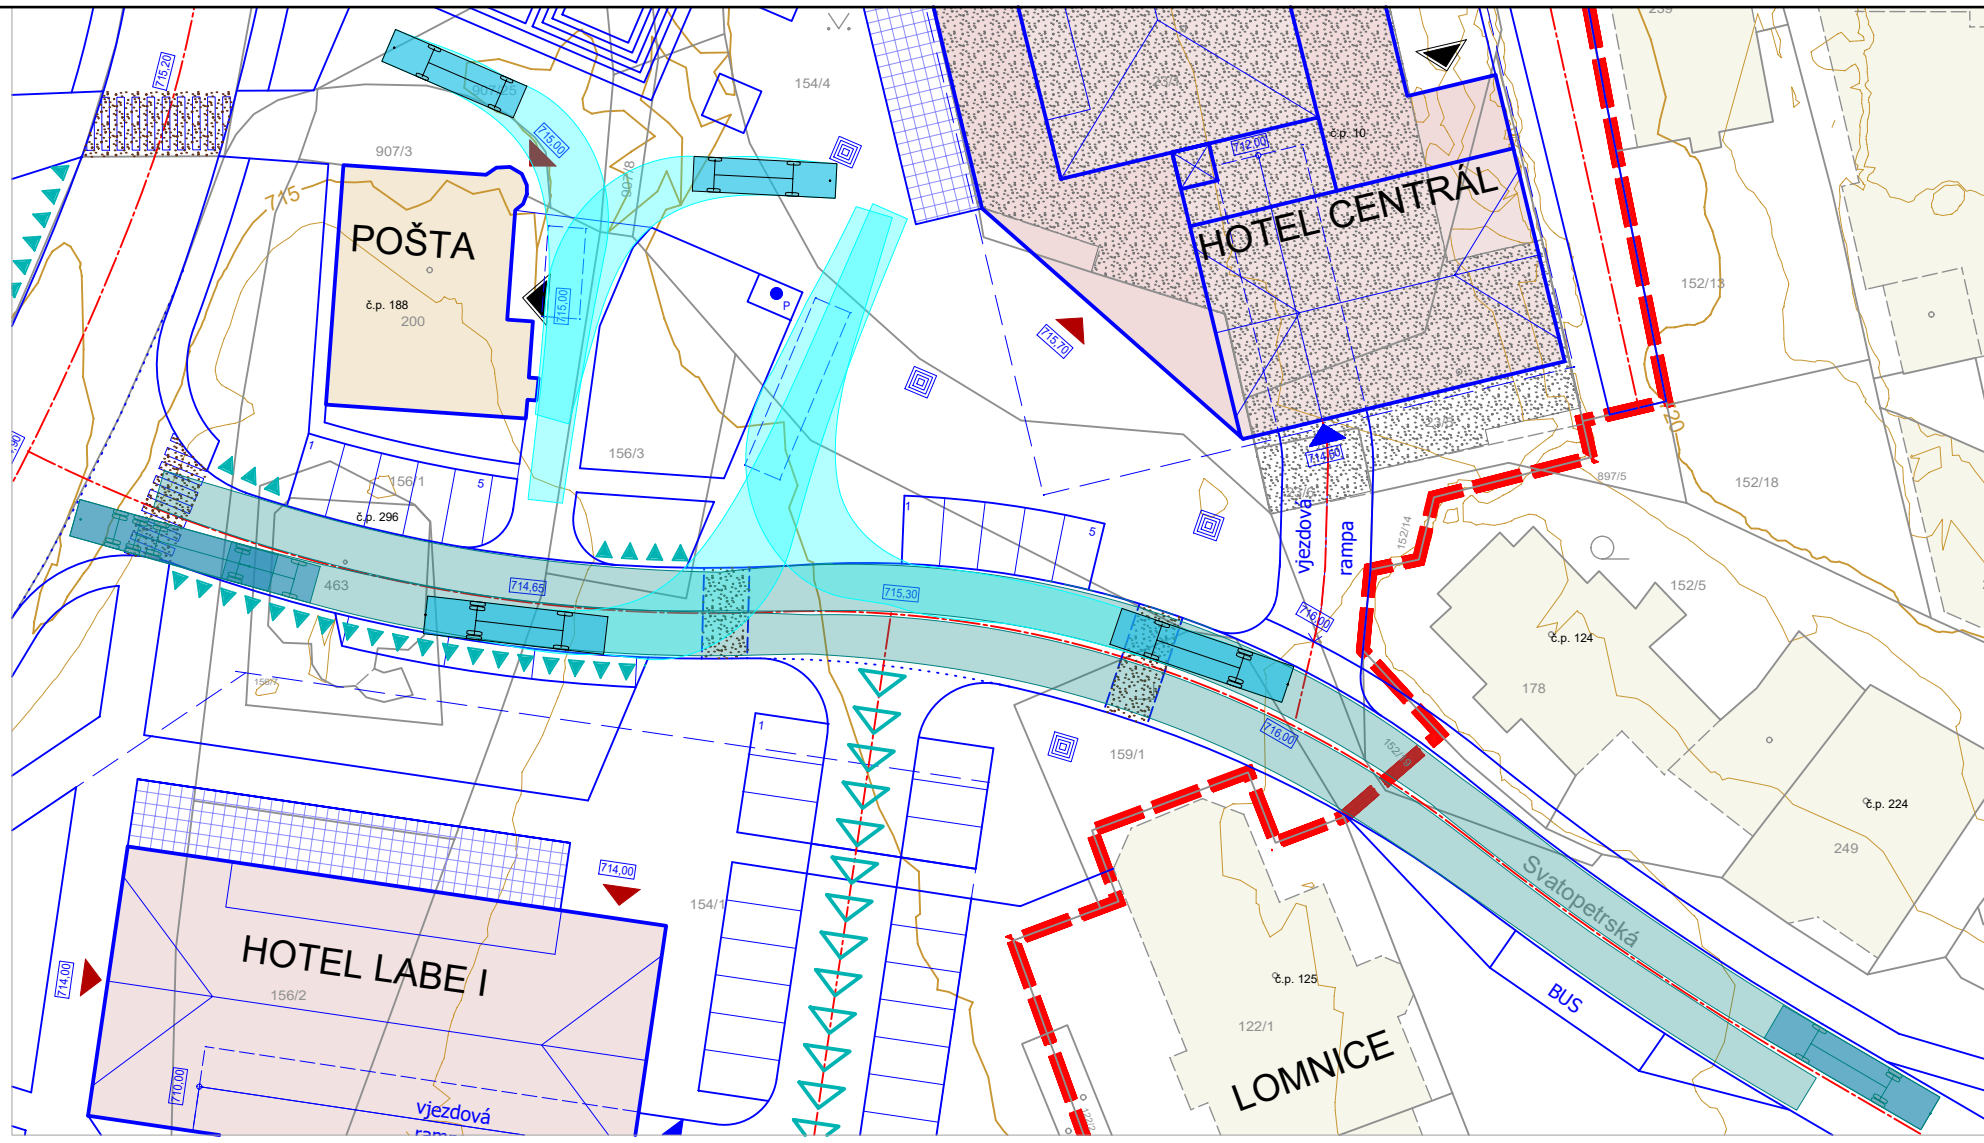


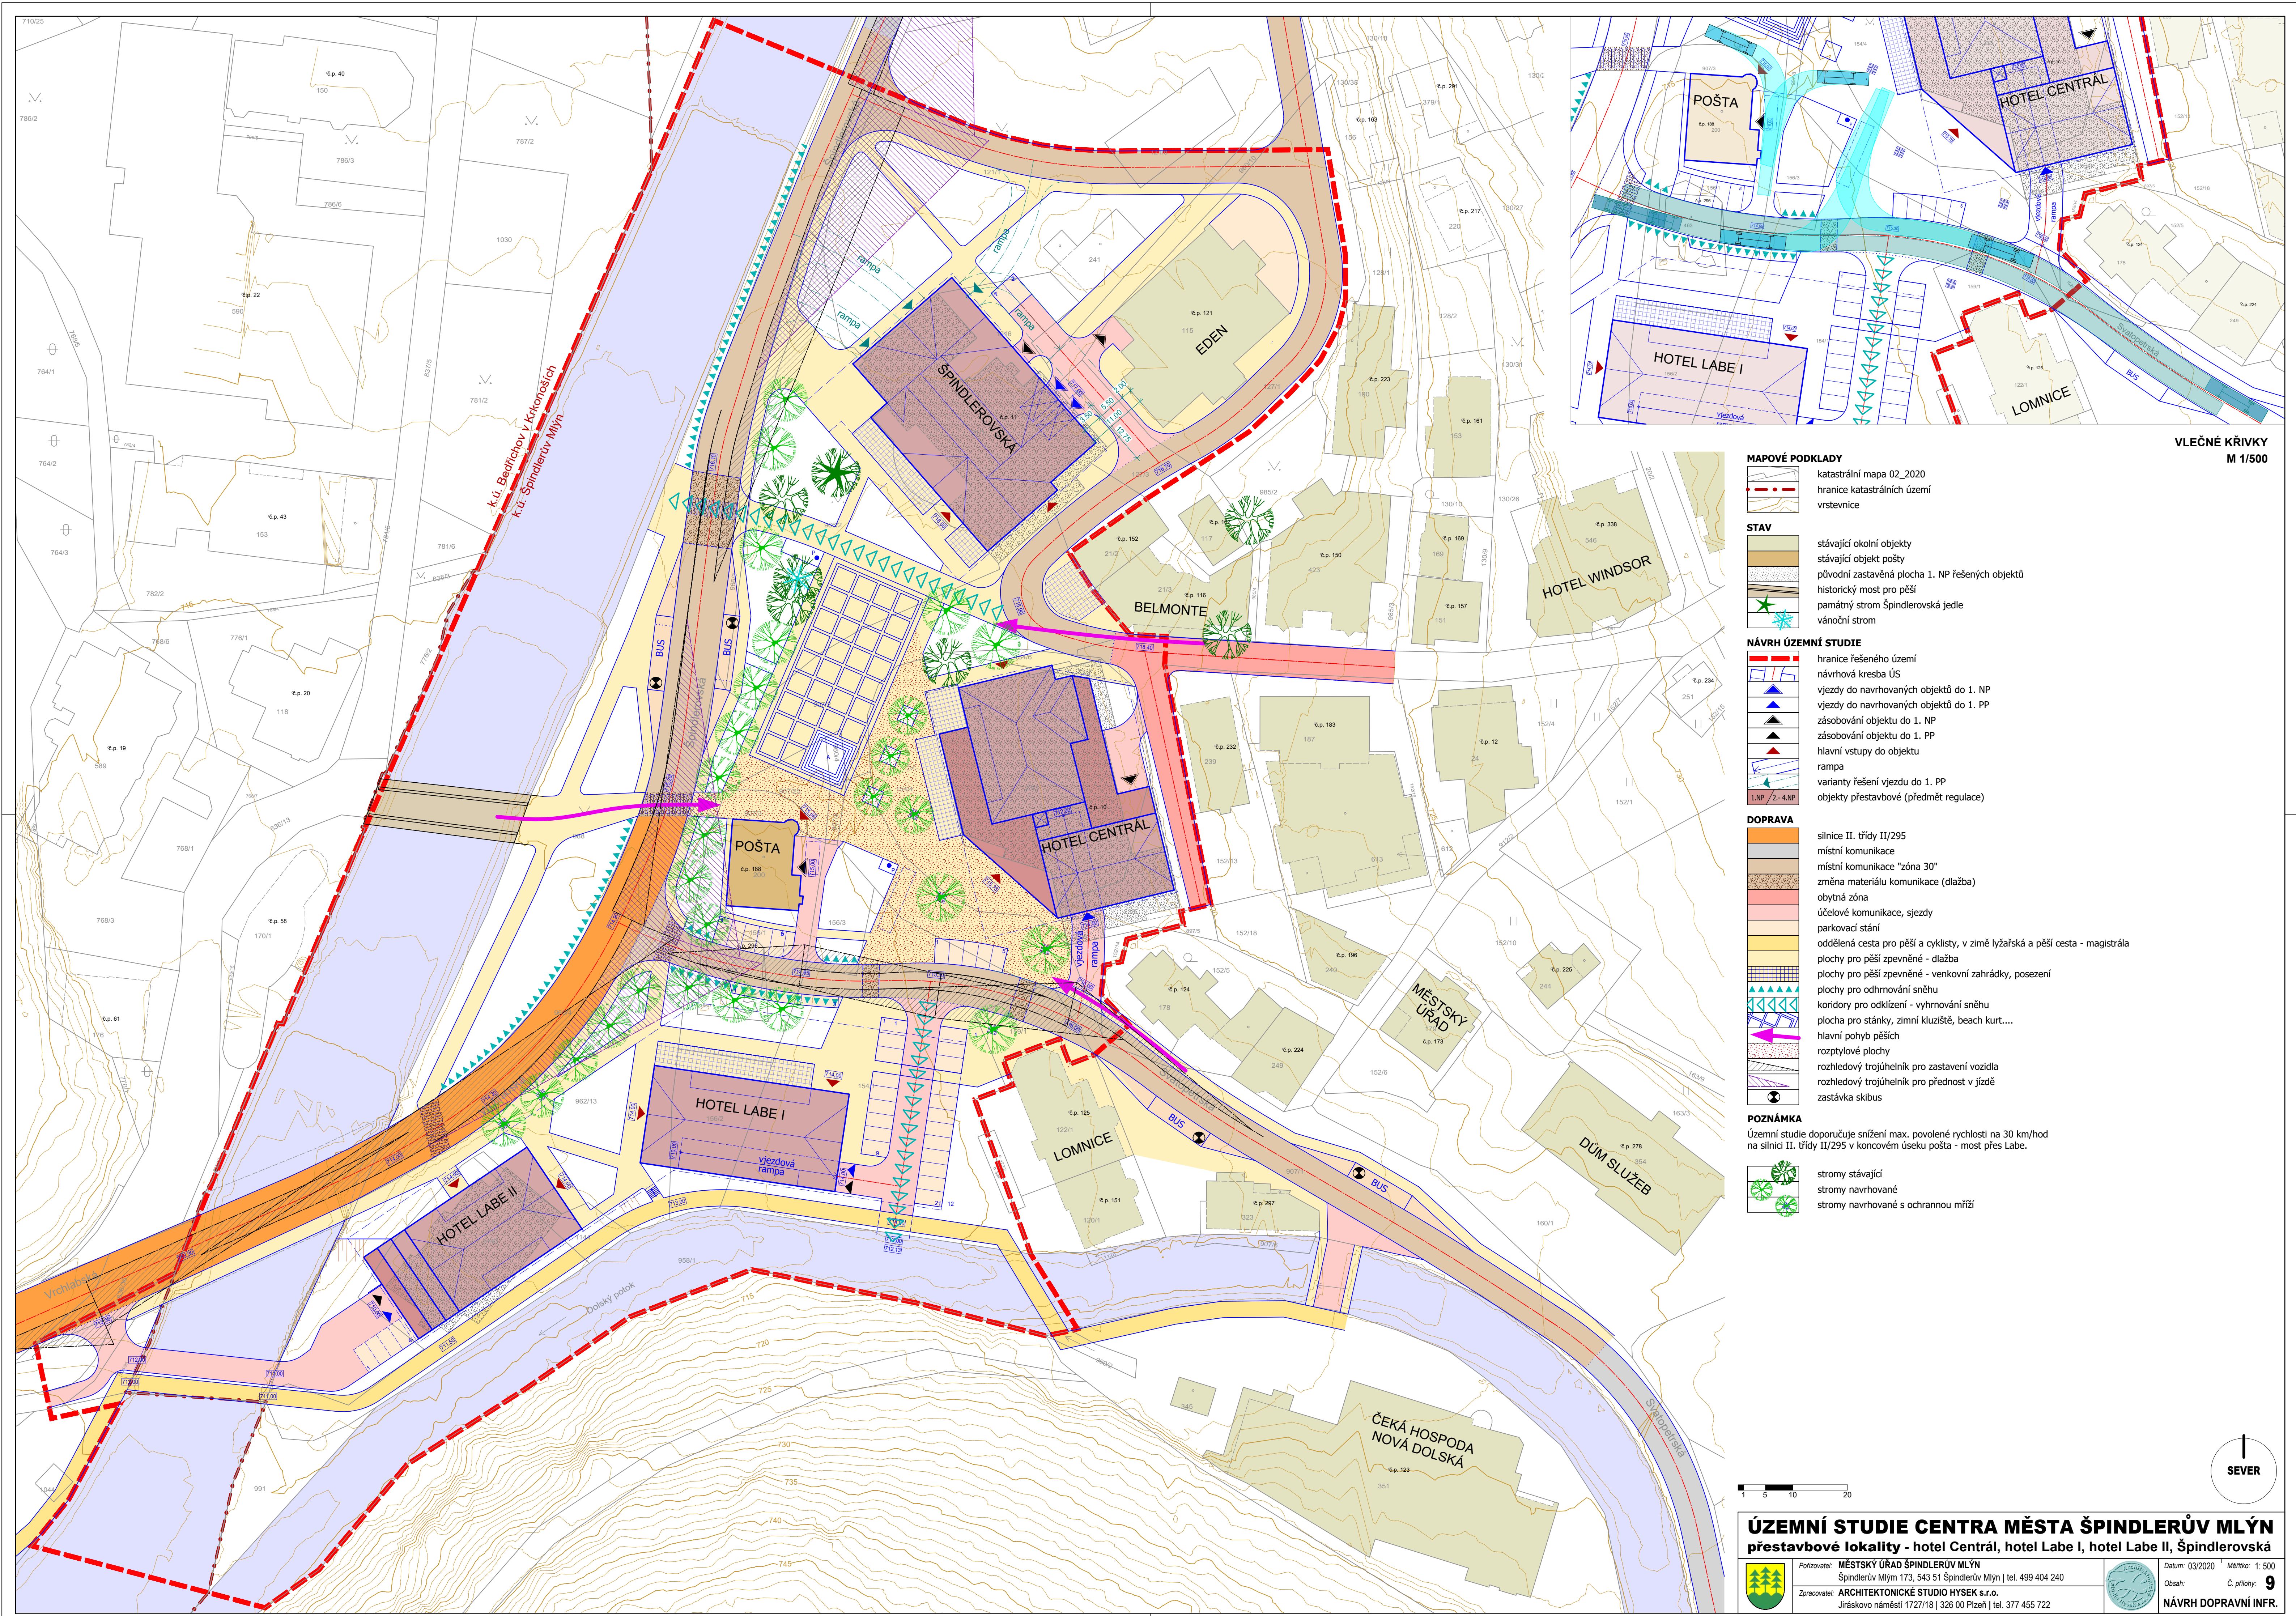

VLEČNÉ KŘIVKY
M 1/500

MAPOVÉ PODKLADY

- katastrální mapa 02_2020
- hranice katastrálních území
- vrstevnice

STAV

- stávající okolní objekty
- stávající objekt pošty
- původní zastavěná plocha 1. NP řešených objektů
- historický most pro pěší
- památný strom Špindlerovská jedle
- vánoční strom

NÁVRH ÚZEMNÍ STUDIE

- hranice řešeného území
- návrhová kresba ÚS
- vjezdy do navrhovaných objektů do 1. NP
- vjezdy do navrhovaných objektů do 1. PP
- zásobování objektu do 1. NP
- zásobování objektu do 1. PP
- hlavní vstupy do objektu
- rampa
- varianty řešení vjezdu do 1. PP
- objekty přestavbové (předmet regulace)

DOPRAVA

- silnice II. třídy II/295
- místní komunikace
- místní komunikace "zóna 30"
- změna materiálu komunikace (dlažba)
- obytná zóna
- účelové komunikace, sjezdy
- parkovací stání
- oddělená cesta pro pěší a cyklisty, v zimě lyžařská a pěší cesta - magistrála
- plochy pro pěší zpevněné - dlažba
- plochy pro pěší zpevněné - venkovní zahrádky, posezení
- plochy pro odhrovnání sněhu
- koridory pro odklizení - vyhrnování sněhu
- plocha pro stánky, zimní kluziště, beach kurt...
- hlavní pohyb pěších
- rozptylové plochy
- rozhledový trojúhelník pro zastavení vozidla
- rozhledový trojúhelník pro přednost v jízdě
- zastávka skibus

POZNÁMKA

Územní studie doporučuje snížení max. povolené rychlosti na 30 km/hod na silnici II. třídy II/295 v koncovém úseku pošta - most přes Labe.

- stromy stávající
- stromy navrhované
- stromy navrhované s ochrannou mříží

1
SEVER

1 5 10 20

ÚZEMNÍ STUDIE CENTRA MĚSTA ŠPINDLERŮV MLÝN
přestavbové lokality - hotel Centrál, hotel Labe I, hotel Labe II, Špindlerovská

Poslzevatel: MĚSTSKÝ ÚŘAD ŠPINDLERŮV MLÝN
Špindlerův Mlýn 173, 543 51 Špindlerův Mlýn | tel. 499 404 240

Zpracovatel: ARCHITEKTONICKÉ STUDIO HYŠEK s.r.o.
Jiráskovo náměstí 1727/18 | 326 00 Píseň | tel. 377 455 722

Datum: 03/2020 Měřítko: 1:500
Obsah: Č. přílohy: **9**

NÁVRH DOPRAVNÍ INFR.