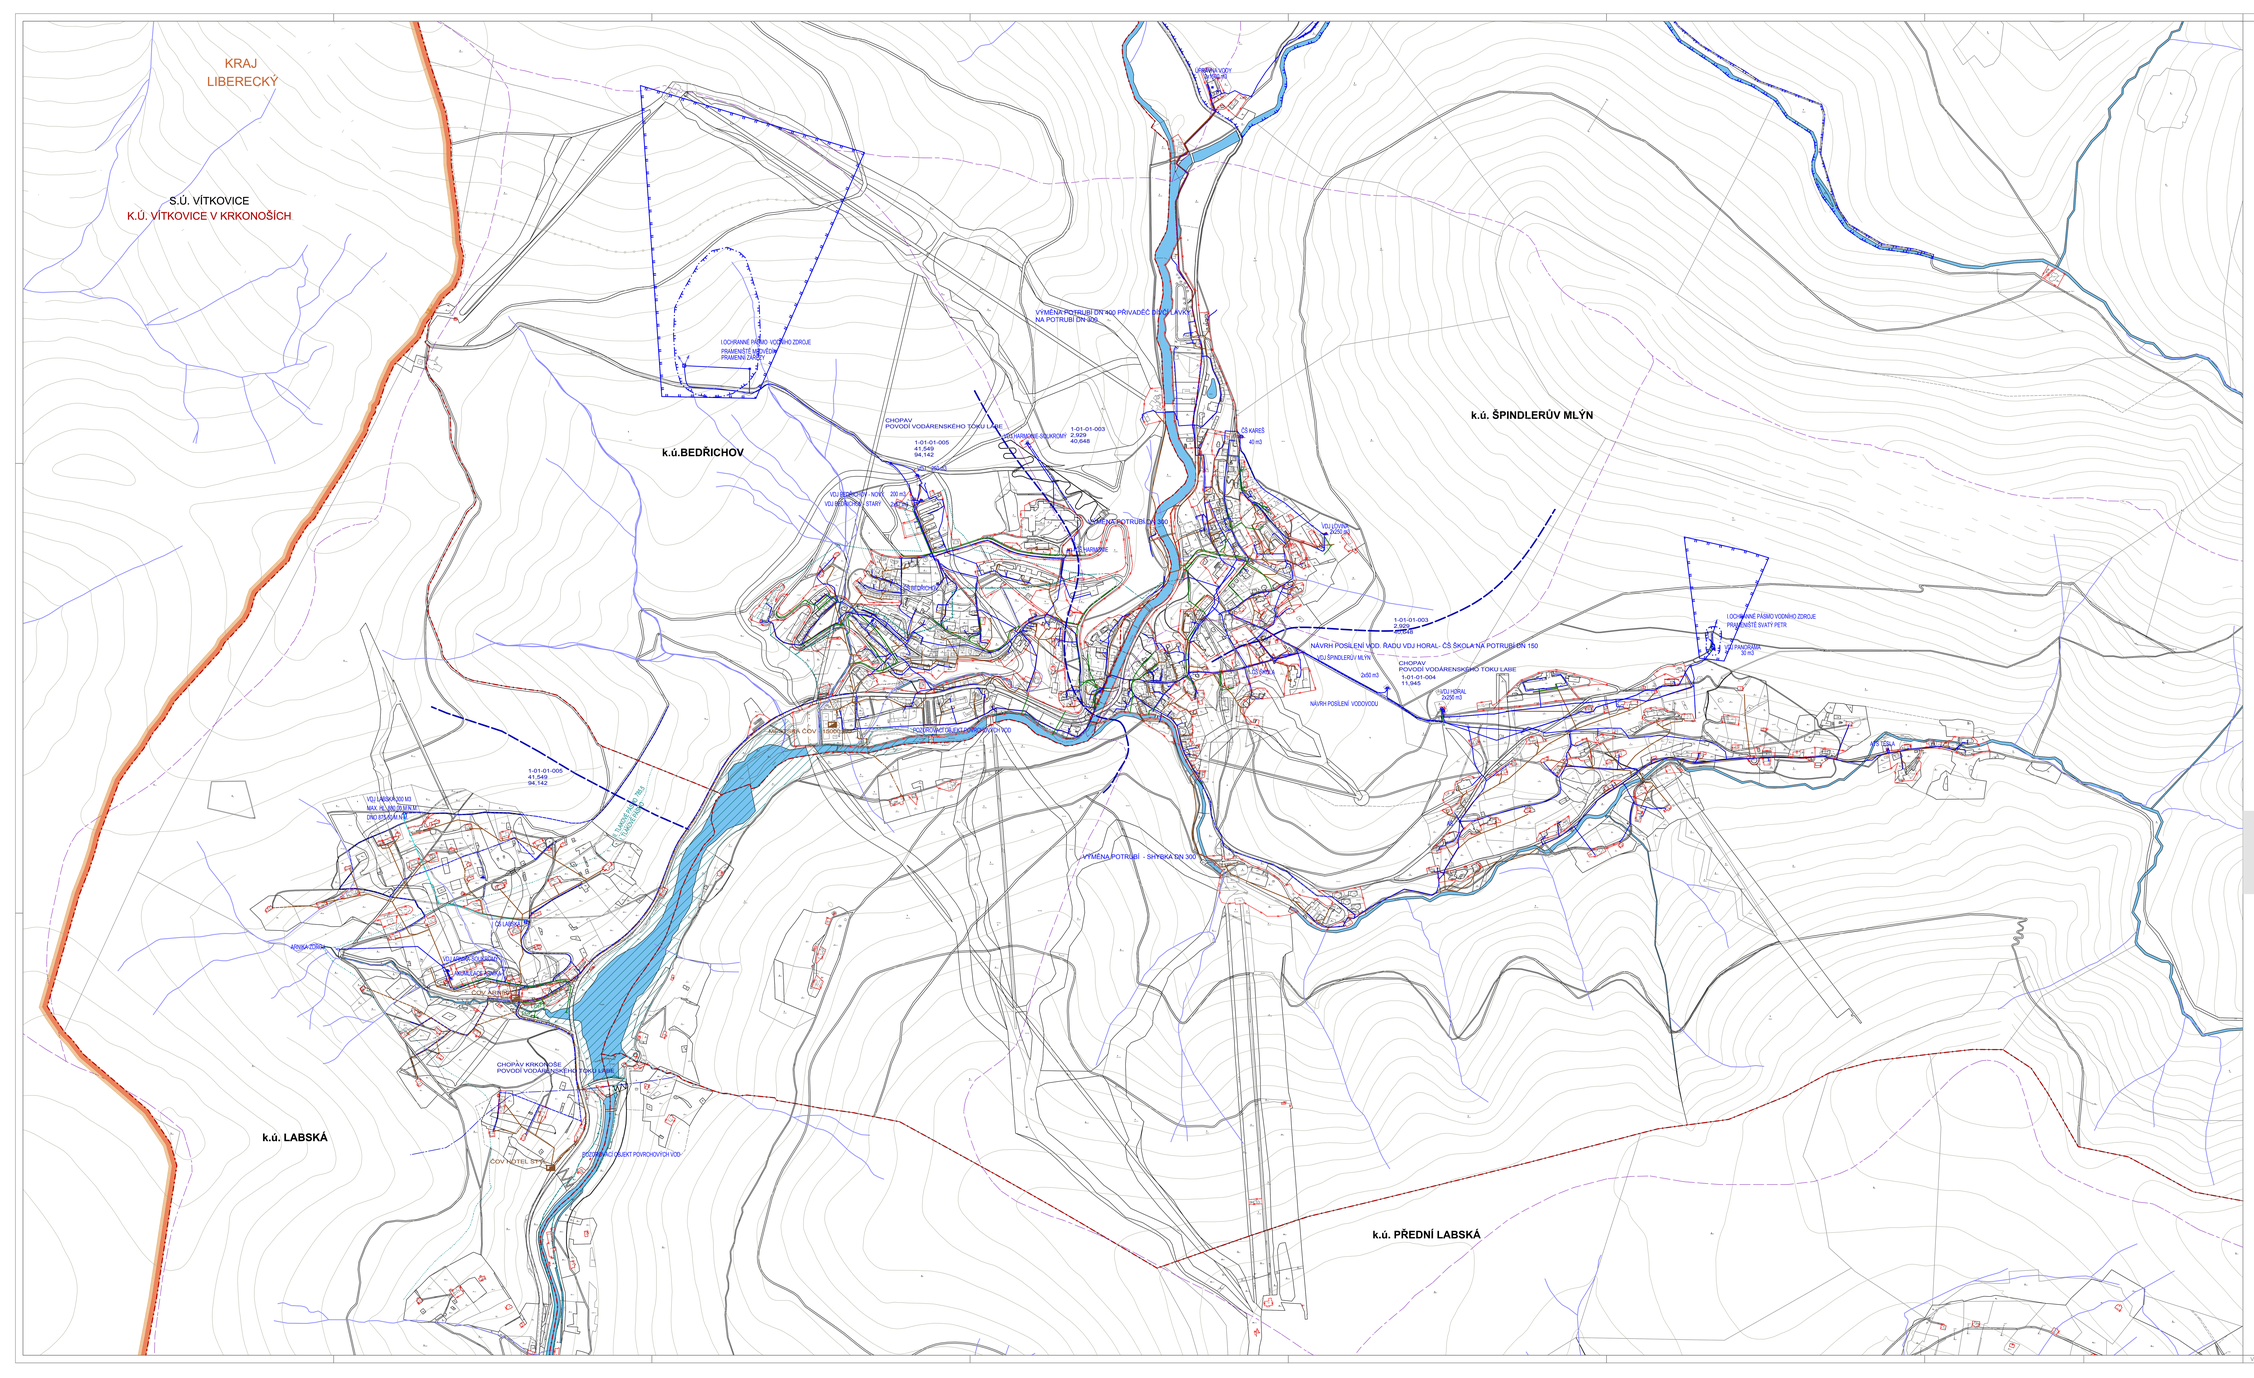

Vydáno zastupitelstvem města Špindlerův Mlýn dne..... pod č. j. .....

Nabytí účinnosti územního plánu dne.....

Petr Kubec, vedoucí odboru výstavby MěÚ Špindlerův Mlýn

ÚZEMNÍ PLÁN ŠPINDLERŮV MLÝN

OBJEDNATEL	MĚSTO ŠPINDLERŮV MLÝN
POŘIZOVATEL	MĚSTO ŠPINDLERŮV MLÝN
ZHOTOVITEL	ARCHITEKTONICKÉ STUDIO HYSEK s.r.o.
DATUM ZPRACOVÁNÍ	11/2011
MĚŘÍTKO	1 : 5000

ING. ARCH. OLDŘICH HYSEK
ING. ZUZANA MAROUŠKOVÁ
ING. BOHUSLAV KOUBA

TECHNICKÁ INFRASTRUKTURA - VODOVOD, KANALIZACE

N5