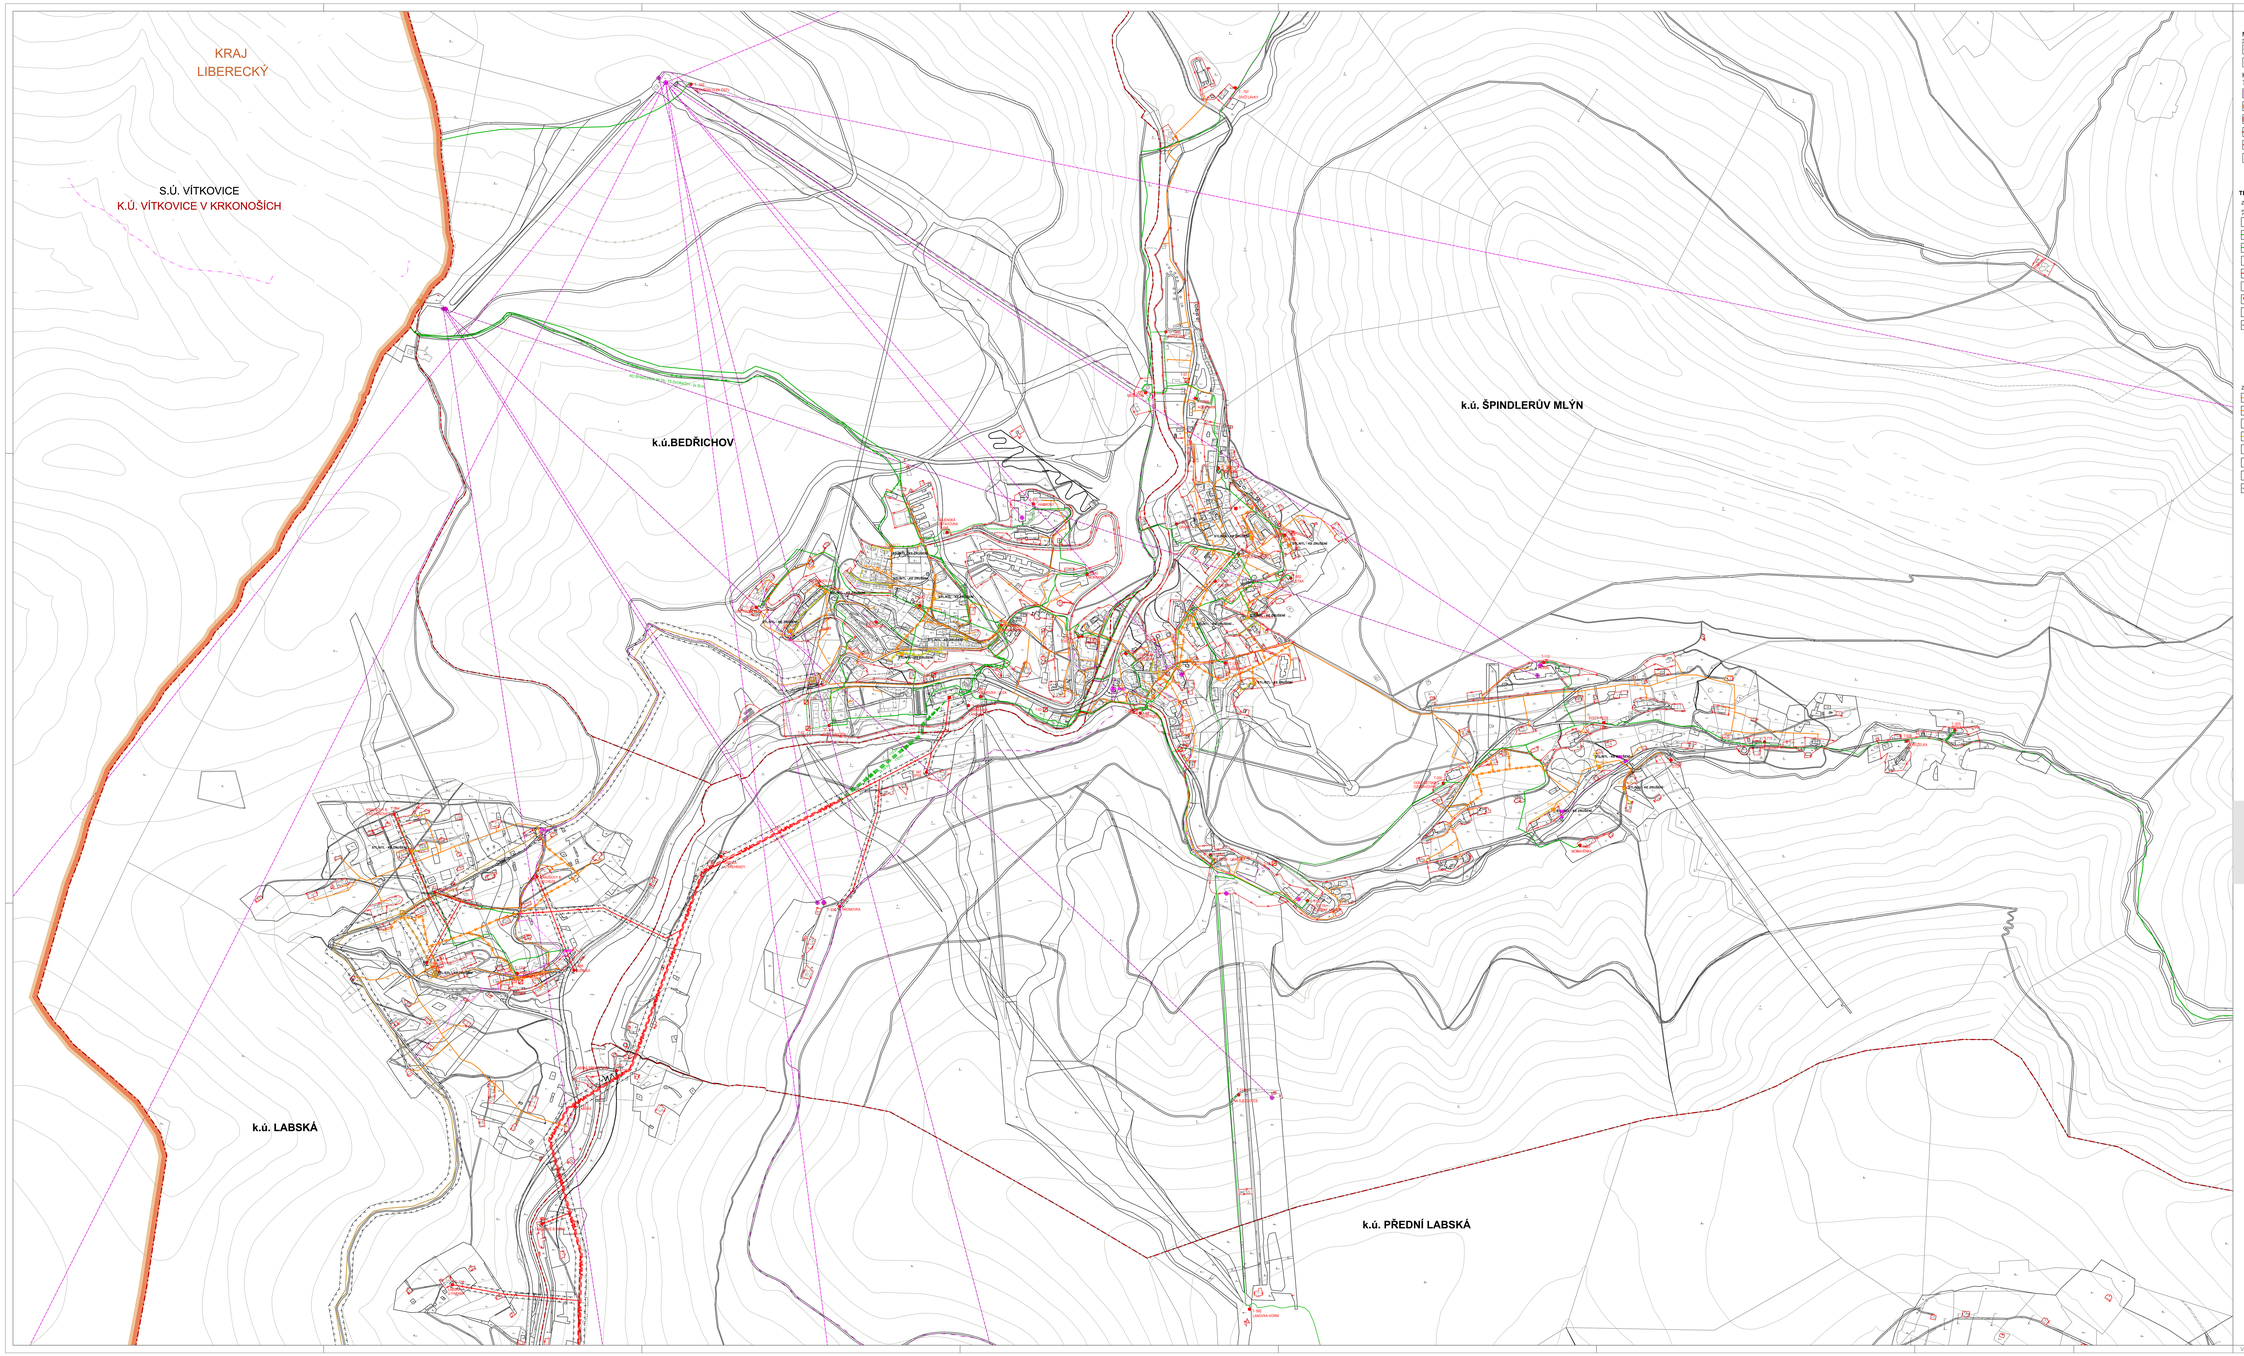

Mapové podklady

VEKTOROVÁ KATASTRÁLNÍ MAPA	
ZÁKLADNÍ MAPA ČR 1 : 10 000	
RASTROVÁ DATA VÝŠKOPISU	

Hranice v území

STÁTNÍ HRANICE	
OKRESNÍ HRANICE	
HRANICE SPRÁVNÍHO ÚZEMÍ	
KATASTRÁLNÍ HRANICE	
HRANICE ZASTAVĚNÉHO ÚZEMÍ	
HRANICE FUNKČNÍCH PLOCH	

SPRÁVNÍ ÚZEMÍ MĚSTA ŠPINDLERŮV MLÝN

k. ú. Špindlerův Mlýn
k. ú. Bedřichov
k. ú. Labská
k. ú. Přední Labská

KATASTRÁLNÍ ÚZEMÍ SOUSEDNÍCH SÚ

Liberecký kraj - okres Semily
Správní území Rokytnice nad Jizerou
- k.ú. Rokytno
Správní území Vítkovice
- k.ú. Vítkovice v Krkonoších

Královéhradecký kraj - kraj Trutnov
Správní území Vrchlabí
-k.ú. Hořejší Vrchlabí
Správní území Pec pod Sněžkou
-k.ú. Pec pod Sněžkou
Správní území Strážné
-k.ú. Strážné

TECHNICKÁ INFRASTRUKTURA

ZÁSOBOVÁNÍ ELEKTRICKOU ENERGIÍ

KABELOVÉ VEDENÍ VVN 110 kV	
KABELOVÉ VEDENÍ VN 35 kV	
KABELOVÉ VEDENÍ VN 10 kV	
VÉMKOVÉ VEDENÍ VVN 110 kV	
VÉMKOVÉ VEDENÍ VN 35 kV	
VÉMKOVÉ VEDENÍ VN KE ZRUŠENÍ	
TRAFOSTANICE	
ROZVODNA 35/10 kV ŠPINDLERŮV MLÝN	
ODHRANÉ PÁSMO VZDUŠNÉHO VEDENÍ VN DO 35 kV VČETNĚ - 10M OD KRAJNÍHO VODIČE ODHRANÉ PÁSMO VZDUŠNÉHO VEDENÍ VVN 110 kV - 15M OD KRAJNÍHO VODIČE ODHRANÉ PÁSMO TRAFOSTANICE 30M OD ZDI NEBO OPLOCENÍ 10M STOŽÁROVÉ TRAFOSTANICE	

TELEKOMUNIKACE

DÁLKOVÉ OPTICKÉ KABELY TELEFONICA O2	
PŘÍSTUP OPTICKÉ KABELY TELEFONICA O2	
AUTOMATICKÁ TELEFONNÍ ÚSTŘEDNA	
SITOVY/TRATOVY ROZVADĚČ	
RADIORELEOVY PAPRSEK MO	
ZÁKLADNOVÉ STANICE MO	

ZÁSOBOVÁNÍ PLYNEM

VTL PLYNOVOD DN 2003	
ROZVOD STL PLYNU	
ROZVOD STL PLYNU - KE ZRUŠENÍ	
ROZVOD NTL PLYNU	
ROZVOD NTL PLYNU - KE ZRUŠENÍ	
REGULAČNÍ STANICE VTL/STL	
REGULAČNÍ STANICE STL/NTL	
BEZPEČNOSTNÍ PÁSMO VTL - PRO DN 200 - 20M NA OBĚ STRANY ODHRANÉ PÁSMO STL A NTL - 1M NA OBĚ STRANY	

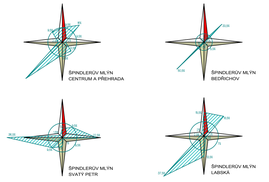

Vydáno zastupitelstvem města Špindlerův Mlýn dne.....pod č. j. .....

Nabytí účinnosti územního plánu dne.....

Petr Kubec, vedoucí odboru výstavby MěÚ Špindlerův Mlýn

ÚZEMNÍ PLÁN ŠPINDLERŮV MLÝN

OBJEDNATEL	MĚSTO ŠPINDLERŮV MLÝN
POŘIZOVATEL	MĚSTO ŠPINDLERŮV MLÝN
ZHOTOVITEL	ARCHITEKTONICKÉ STUDIO HYSEK s.r.o.
DATUM ZPRACOVÁNÍ	11/2011
MĚŘÍTKO	1 : 5000

ING. ARCH. OLDŘICH HYSEK
ING. ZUZANA MAROUŠKOVÁ
ING. LIBOR BRAUN
ING. JOSEF CHRPA

TECHNICKÁ INFRASTRUKTURA - EL. ENERGIE, PLYN

N6

VIŠ = 891 / 1680 (1.50m.)

Altplan 2009