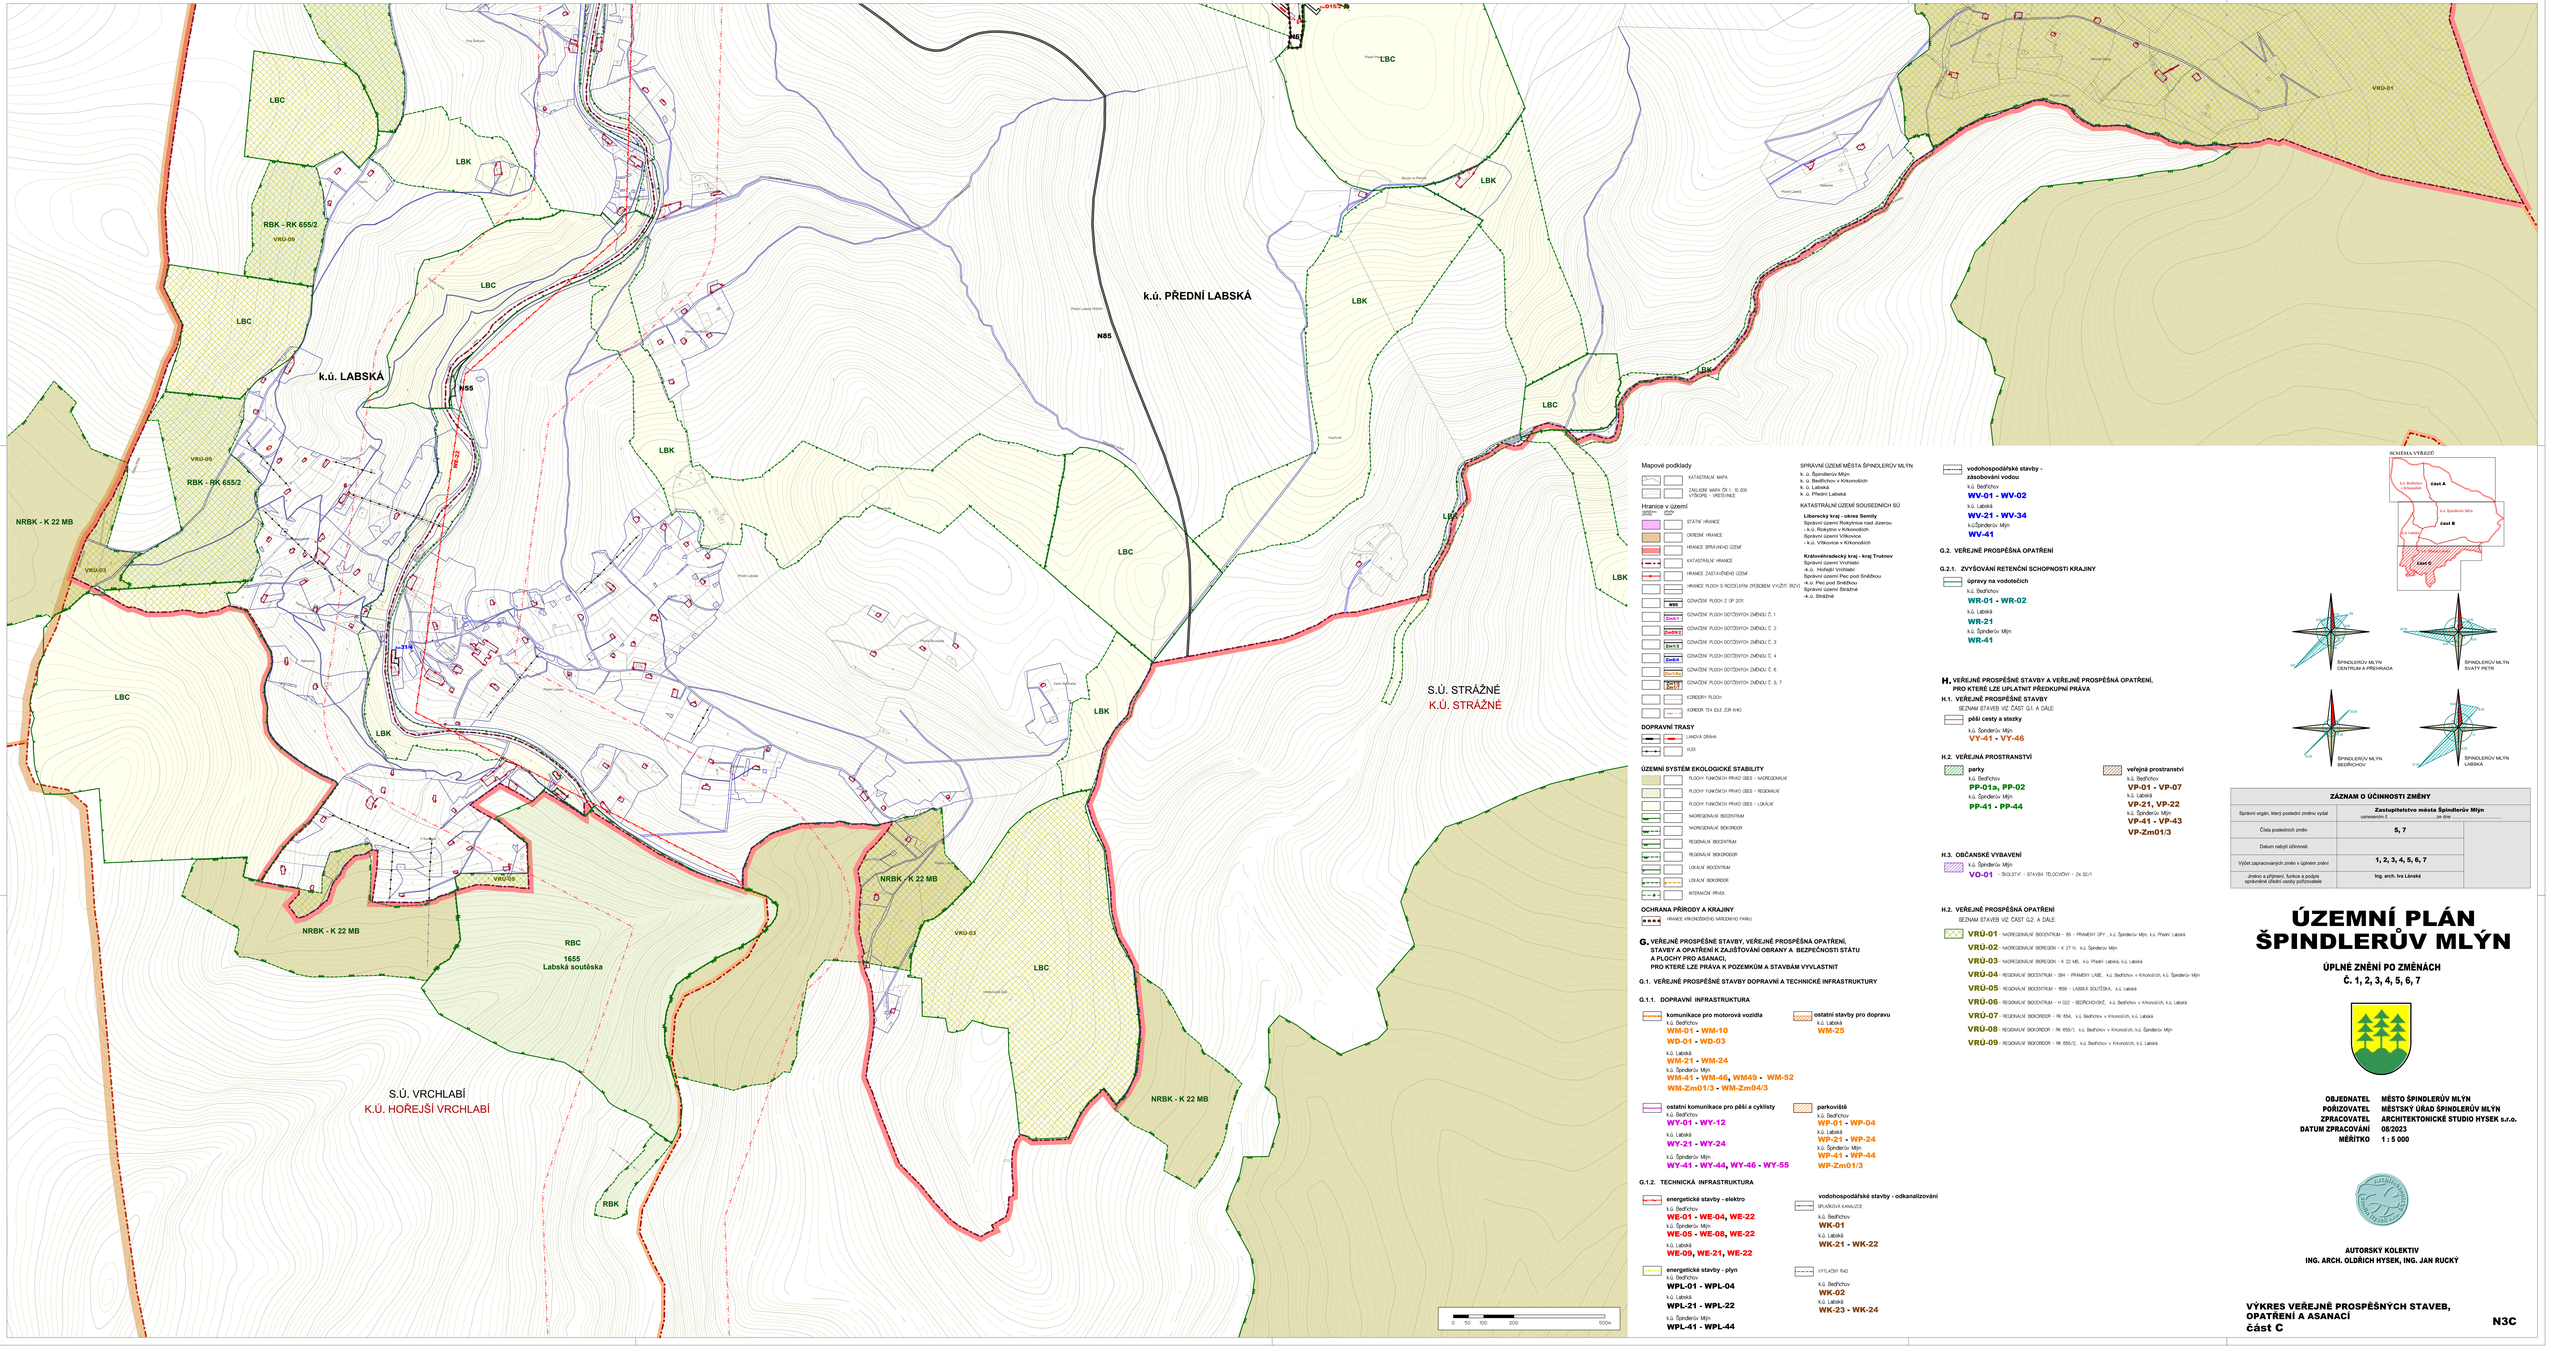

Mapové podklady

KATASTRÁLNÍ MAPA

ZÁKLADNÍ MAPA ČR 1 : 10 000
STÁVAJÍCÍ - PŘEDTÍSNĚE

Hranice v území

STÁTNÍ HRANICE

OKRESNÍ HRANICE

HRANICE SPRÁVNÍHO ÚZEMÍ

KATASTRÁLNÍ HRANICE

HRANICE ZASTAVĚNÉHO ÚZEMÍ

HRANICE PLOCH S ROZŠÍŘENÝM ZPŮSOBEM VYUŽITÍ (RZV)

N55 OZNAČENÍ PLOCH Z ÚP 2011

Zm01/1 OZNAČENÍ PLOCH DOTČENÝCH ZMĚNOU Č. 1

Zm01/2 OZNAČENÍ PLOCH DOTČENÝCH ZMĚNOU Č. 2

Zm01/3 OZNAČENÍ PLOCH DOTČENÝCH ZMĚNOU Č. 3

Zm01/4 OZNAČENÍ PLOCH DOTČENÝCH ZMĚNOU Č. 4

Zm01/5 OZNAČENÍ PLOCH DOTČENÝCH ZMĚNOU Č. 6

Zm01/6 Zm01/7 OZNAČENÍ PLOCH DOTČENÝCH ZMĚNOU Č. 5, 7

KONCEPTY PLOCH

KONCEPT TE4 (DLE ZÚR KHK)

DOPRAVNÍ TRASY

LINEOVÁ DRÁHA

VLEK

ÚZEMNÍ SYSTÉM EKOLOGICKÉ STABILITY

PLOCHY FUNKČNÍCH PRVKŮ ÚSES - NADREGIONÁLNÍ

PLOCHY FUNKČNÍCH PRVKŮ ÚSES - REGIONÁLNÍ

PLOCHY FUNKČNÍCH PRVKŮ ÚSES - LOKÁLNÍ

NADREGIONÁLNÍ BIOCENTRUM

NADREGIONÁLNÍ BIOKORIDOR

REGIONÁLNÍ BIOCENTRUM

REGIONÁLNÍ BIOKORIDOR

LOKÁLNÍ BIOCENTRUM

LOKÁLNÍ BIOKORIDOR

INTERAKČNÍ PRVEK

OCHRANA PŘÍRODY A KRAJINY

HRANICE KRKONOŠSKÉHO NÁRODNÍHO PARKU

G. VEŘEJNÉ PROSPĚŠNÉ STAVBY, VEŘEJNĚ PROSPĚŠNÁ OPATŘENÍ, STAVBY A OPATŘENÍ K ZAJIŠŤOVÁNÍ OBRANY A BEZPEČNOSTI STÁTU A PLOCHY PRO ASANACI, PRO KTERÉ LZE PRÁVA K POZEMKŮM A STAVBÁM VYVLASTNIT

G.1. VEŘEJNĚ PROSPĚŠNÉ STAVBY DOPRAVNÍ A TECHNICKÉ INFRASTRUKTURY

G.1.1. DOPRAVNÍ INFRASTRUKTURA

komunikace pro motorová vozidla
k.ú. Bedřichov
WM-01 - WM-10
WD-01 - WD-03
k.ú. Labská
WM-21 - WM-24
k.ú. Špindlerův Mlýn
WM-41 - WM-46, WM49 - WM-52
WM-Zm01/3 - WM-Zm04/3

ostatní komunikace pro pěší a cyklisty
k.ú. Bedřichov
WY-01 - WY-12
k.ú. Labská
WY-21 - WY-24
k.ú. Špindlerův Mlýn
WY-41 - WY-44, WY-46 - WY-55

ostatní stavby pro dopravu
k.ú. Labská
WM-25

parkoviště
k.ú. Bedřichov
WP-01 - WP-04
k.ú. Labská
WP-21 - WP-24
k.ú. Špindlerův Mlýn
WP-41 - WP-44
WP-Zm01/3

G.1.2. TECHNICKÁ INFRASTRUKTURA

energetické stavby - elektro
k.ú. Bedřichov
WE-01 - WE-04, WE-22
k.ú. Špindlerův Mlýn
WE-05 - WE-08, WE-22
k.ú. Labská
WE-09, WE-21, WE-22

energetické stavby - plyn
k.ú. Bedřichov
WPL-01 - WPL-04
k.ú. Labská
WPL-21 - WPL-22
k.ú. Špindlerův Mlýn
WPL-41 - WPL-44

vodohospodářské stavby - odkanalizování
SPLAŠKOVÁ KANALIZACE
k.ú. Bedřichov
WK-01
k.ú. Labská
WK-21 - WK-22

VYTLAČNÝ ŘAD
k.ú. Bedřichov
WK-02
k.ú. Labská
WK-23 - WK-24

vodohospodářské stavby - zásobování vodou
k.ú. Bedřichov
WV-01 - WV-02
k.ú. Labská
WV-21 - WV-34
k.ú.Špindlerův Mlýn
WV-41

G.2. VEŘEJNĚ PROSPĚŠNÁ OPATŘENÍ

G.2.1. ZVYŠOVÁNÍ RETENČNÍ SCHOPNOSTI KRAJINY

úpravy na vodotocích
k.ú. Bedřichov
WR-01 - WR-02
k.ú. Labská
WR-21
k.ú. Špindlerův Mlýn
WR-41

SPRÁVNÍ ÚZEMÍ MĚSTA ŠPINDLERŮV MLÝN
k. ú. Špindlerův Mlýn
k. ú. Bedřichov v Krkonoších
k. ú. Labská
k. ú. Přední Labská

KATASTRÁLNÍ ÚZEMÍ SOUSEDNÍCH SÚ

Liberecký kraj - okres Semily
Správní území Rokytnice nad Jizerou
- k.ú. Rokytnov v Krkonoších
Správní území Vílkanice
- k.ú. Vílkanice v Krkonoších

Královéhradecký kraj - kraj Trutnov
Správní území Vrchlabí
-k.ú. Hořejší Vrchlabí
Správní území Pec pod Sněžkou
-k.ú. Pec pod Sněžkou
Správní území Strážné
-k.ú. Strážné

H. VEŘEJNÉ PROSPĚŠNÉ STAVBY A VEŘEJNĚ PROSPĚŠNÁ OPATŘENÍ, PRO KTERÉ LZE UPLATNIT PŘEDKUPNÍ PRÁVA

H.1. VEŘEJNĚ PROSPĚŠNÉ STAVBY

SEZNAM STAVEB VIZ ČÁST G.1. A DÁLE

pěší cesty a stezky
k.ú. Špindlerův Mlýn
VY-41 - VY-46

H.2. VEŘEJNÁ PROSTRANSTVÍ

parky
k.ú. Bedřichov
PP-01a, PP-02
k.ú. Špindlerův Mlýn
PP-41 - PP-44

veřejná prostranství
k.ú. Bedřichov
VP-01 - VP-07
k.ú. Labská
VP-21, VP-22
k.ú. Špindlerův Mlýn
VP-41 - VP-43
VP-Zm01/3

H.3. OBČANSKÉ VYBAVENÍ

k.ú. Špindlerův Mlýn
VO-01 - ŠKOLSTVÍ - STAVBA TĚLOCVIČNY - ZŠ 3Q/1

H.2. VEŘEJNĚ PROSPĚŠNÁ OPATŘENÍ

SEZNAM STAVEB VIZ ČÁST G.2. A DÁLE

VRU-01 - NADREGIONÁLNÍ BIOCENTRUM - 85 - PRAMENY ORY , k.ú. Špindlerův Mlýn, k.ú. Přední Labská
VRU-02 - NADREGIONÁLNÍ BIOREGION - K 27 H, k.ú. Špindlerův Mlýn
VRU-03 - NADREGIONÁLNÍ BIOREGION - K 22 MB, k.ú. Přední Labská, k.ú. Labská
VRU-04 - REGIONÁLNÍ BIOCENTRUM - 384 - PRAMENY LABE, k.ú. Bedřichov v Krkonoších, k.ú. Špindlerův Mlýn
VRU-05 - REGIONÁLNÍ BIOCENTRUM - 1655 - LABSKÁ SOUTĚSKA, k.ú. Labská
VRU-06 - REGIONÁLNÍ BIOCENTRUM - H 022 - BEDŘICHOVSKÉ, k.ú. Bedřichov v Krkonoších, k.ú. Labská
VRU-07 - REGIONÁLNÍ BIOKORIDOR - RK 654, k.ú. Bedřichov v Krkonoších, k.ú. Labská
VRU-08 - REGIONÁLNÍ BIOKORIDOR - RK 655/1, k.ú. Bedřichov v Krkonoších, k.ú. Špindlerův Mlýn
VRU-09 - REGIONÁLNÍ BIOKORIDOR - RK 655/2, k.ú. Bedřichov v Krkonoších, k.ú. Labská

SCHÉMA VÝKRESŮ

ZÁZNAM O ÚČINNOSTI ZMĚNY		
Správní orgán, který poslední změnu vydal	Zastupitelstvo města Špindlerův Mlýn usnesením č. ..... ze dne	
Čísla posledních změn	5, 7	
Datum nabytí účinnosti		
Výčet zapracovaných změn v úplném znění	1, 2, 3, 4, 5, 6, 7	
Jméno a příjmení, funkce a podpis oprávněné úřední osoby pořizovatele	Ing. arch. Iva Lánská	

ÚZEMNÍ PLÁN ŠPINDLERŮV MLÝN

ÚPLNÉ ZNĚNÍ PO ZMĚNÁCH Č. 1, 2, 3, 4, 5, 6, 7

ORJEDNATEL	MĚSTO ŠPINDLERŮV MLÝN
POŘIZOVATEL	MĚSTSKÝ ÚŘAD ŠPINDLERŮV MLÝN
ZPRACOVATEL	ARCHITEKTONICKÉ STUDIO HYSEK s.r.o.
DATUM ZPRACOVÁNÍ	08/2023
MĚŘÍTKO	1 : 5 000

AUTORSKÝ KOLEKTIV
ING. ARCH. OLDŘICH HYSEK, ING. JAN RUCKÝ

VÝKRES VEŘEJNĚ PROSPĚŠNÝCH STAVEB, OPATŘENÍ A ASANACÍ
část C

N3C