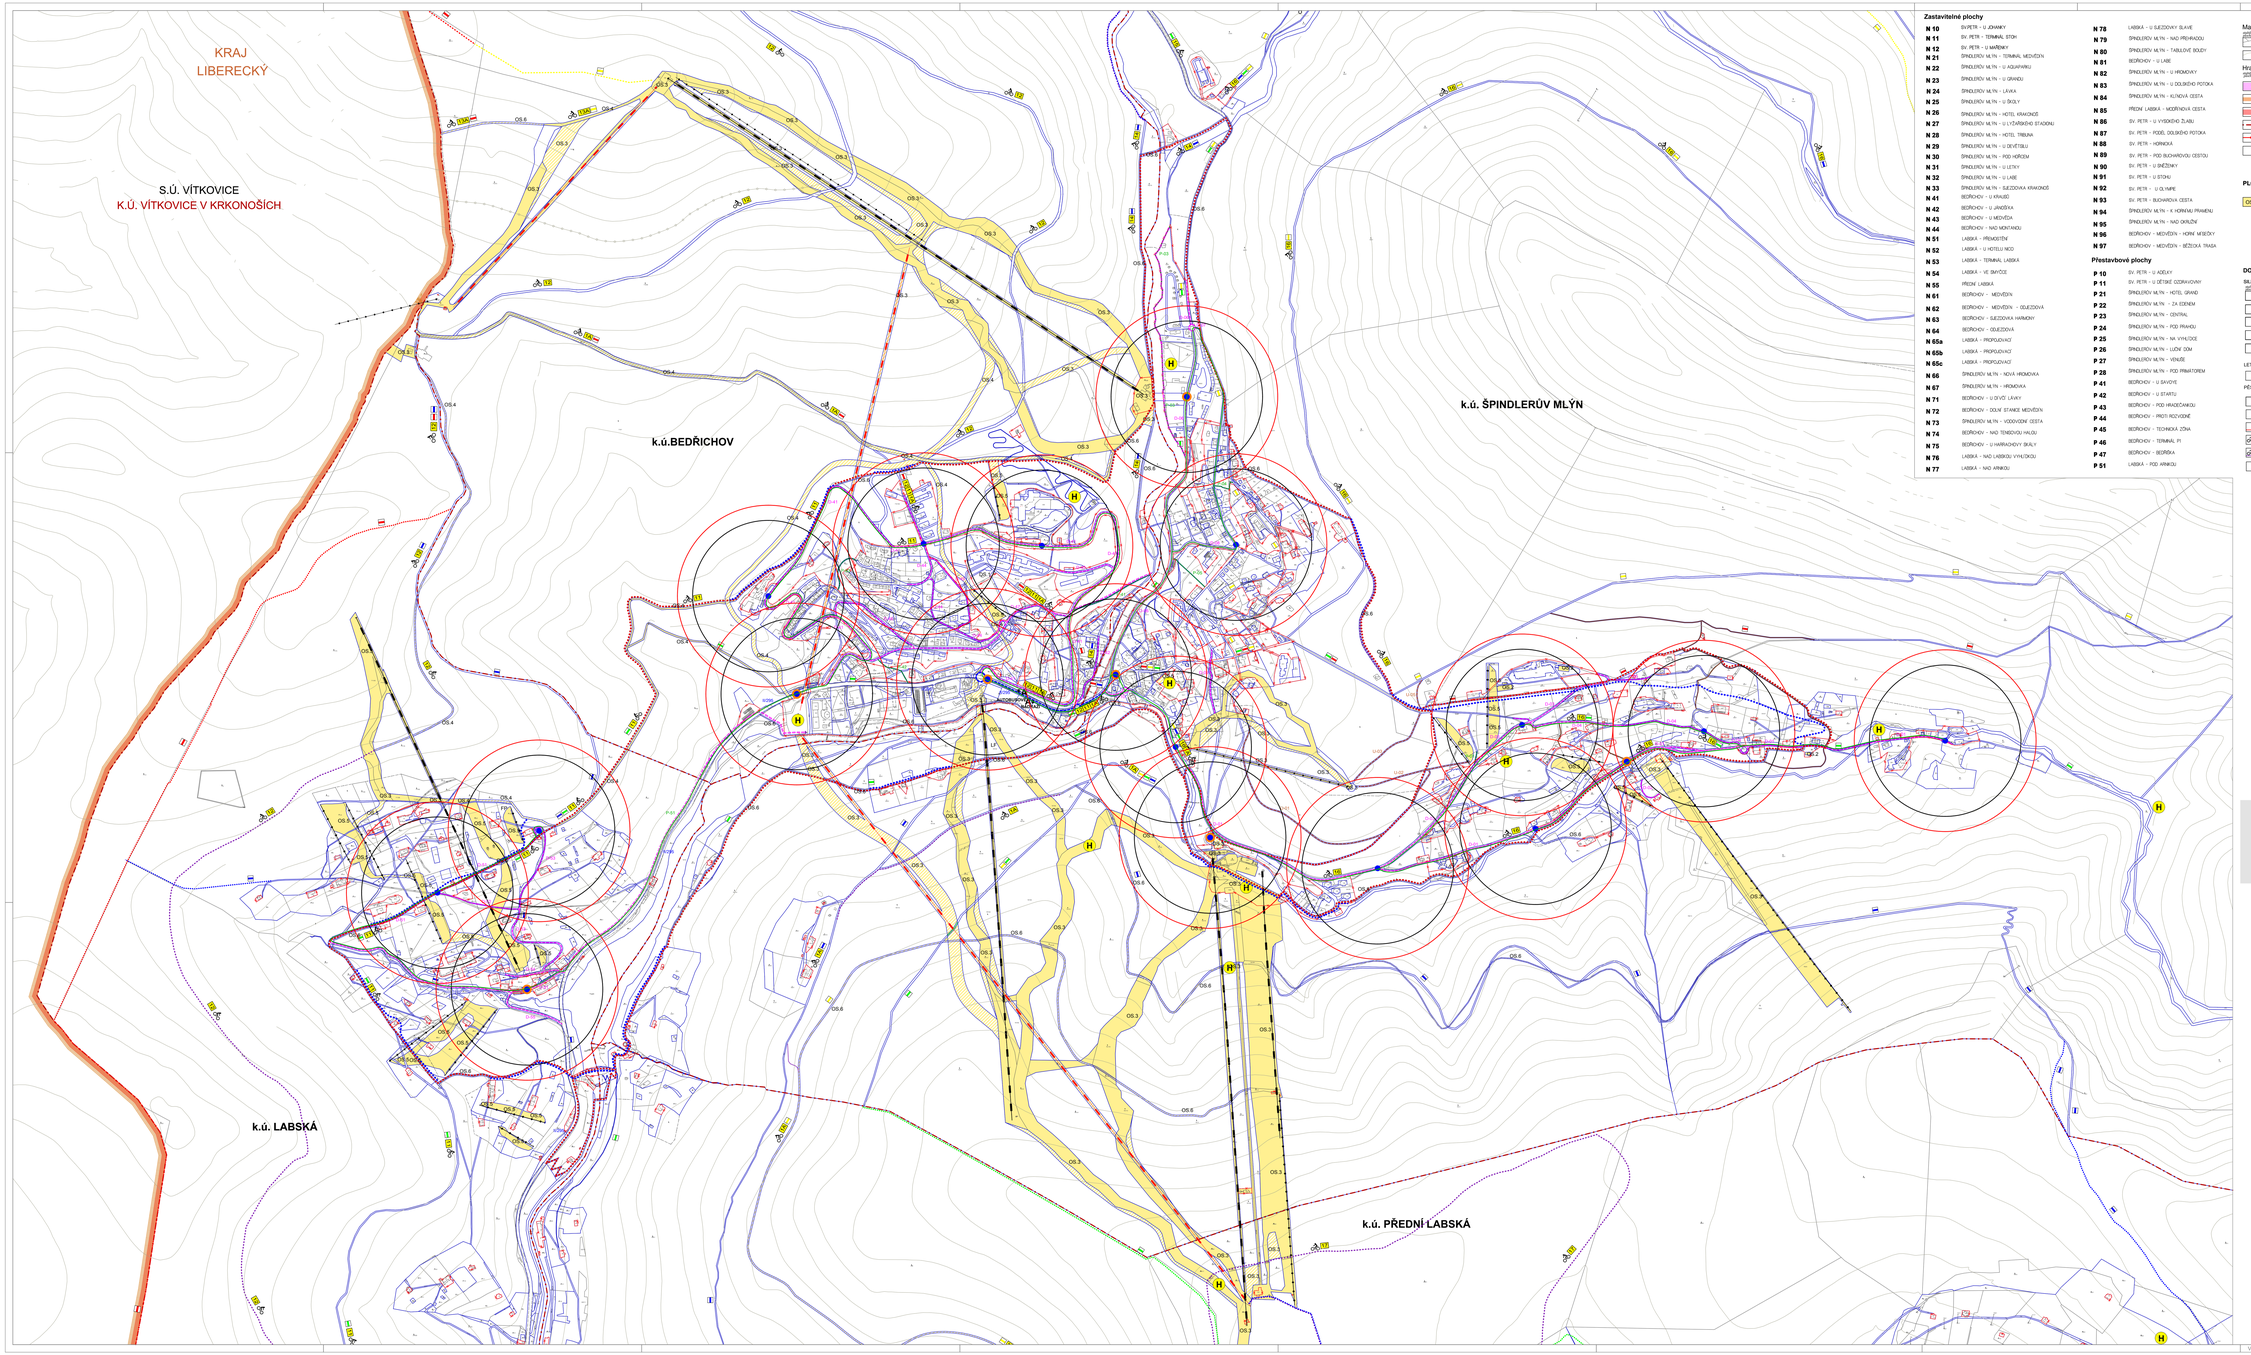

Zastavitelné plochy

N 10	SV.PETR - U JŮMAKY
N 11	SV. PETR – TERMINÁL STOH
N 12	SV. PETR - U MAŘÍNKY
N 21	ŠPINDLERŮV MLÝN - TERMINÁL MEDVĚDÍN
N 22	ŠPINDLERŮV MLÝN – U AQUAPARKU
N 23	ŠPINDLERŮV MLÝN – U GRANDU
N 24	ŠPINDLERŮV MLÝN – LÁVKA
N 25	ŠPINDLERŮV MLÝN – U ŠKOLY
N 26	ŠPINDLERŮV MLÝN – HOTEL KRAKONOŠ
N 27	ŠPINDLERŮV MLÝN – U LYŽAŘSKÉHO STADIONU
N 28	ŠPINDLERŮV MLÝN – HOTEL TRIBUNA
N 29	ŠPINDLERŮV MLÝN – U DEVÍTIBALU
N 30	ŠPINDLERŮV MLÝN – POD HŘÍBEM
N 31	ŠPINDLERŮV MLÝN – U LETNÝ
N 32	ŠPINDLERŮV MLÝN – U LABE
N 33	ŠPINDLERŮV MLÝN – SJEZDOVKA KRAKONOŠ
N 41	BEDŘICHOV – U KRÁLŮV
N 42	BEDŘICHOV – U JAVOŘÍKA
N 43	BEDŘICHOV – U MEDVĚDA
N 44	BEDŘICHOV – NAD MONTÁNOU
N 51	LABSKÁ – PŘEMOSTĚNÍ
N 52	LABSKÁ – U HOTELU MCD
N 53	LABSKÁ – TERMINÁL LABSKÁ
N 54	LABSKÁ – VE SMYČCE
N 55	PŘEDNÍ LABSKÁ
N 61	BEDŘICHOV – MEDVĚDÍN
N 62	BEDŘICHOV – MEDVĚDÍN – OBJEZDOVÁ
N 63	BEDŘICHOV – SJEZDOVKA HARMONY
N 64	BEDŘICHOV – OBJEZDOVÁ
N 65a	LABSKÁ – PROPOJOVACÍ
N 65b	LABSKÁ – PROPOJOVACÍ
N 65c	LABSKÁ – PROPOJOVACÍ
N 66	ŠPINDLERŮV MLÝN – NOVÁ HROMOVKA
N 67	ŠPINDLERŮV MLÝN – HROMOVKA
N 71	BEDŘICHOV – U DVOU LÁVKY
N 72	BEDŘICHOV – DOLNÍ STANICE MEDVĚDÍN
N 73	ŠPINDLERŮV MLÝN – VODOVODNÍ CESTA
N 74	BEDŘICHOV – NAD TENISOVOU HALOU
N 75	BEDŘICHOV – U HARRACHOVY SKÁLY
N 76	LABSKÁ – NAD LABSKOU VYHLÍDKOU
N 77	LABSKÁ – NAD ARNIKOU
N 78	LABSKÁ – U SJEZDOVKY SLAVÍČ
N 79	ŠPINDLERŮV MLÝN – NAD PŘEHRADOU
N 80	ŠPINDLERŮV MLÝN – TABULOVÉ BOUDY
N 81	BEDŘICHOV – U LABE
N 82	ŠPINDLERŮV MLÝN – U HROMOVKY
N 83	ŠPINDLERŮV MLÝN – U DOLNÍHO POTOKA
N 84	ŠPINDLERŮV MLÝN – KLÍNOVÁ CESTA
N 85	PŘEDNÍ LABSKÁ - MOŘÍNOVÁ CESTA
N 86	SV. PETR – U VYSOKÉHO ŽLABU
N 87	SV. PETR - PODÉL DOLNÍHO POTOKA
N 88	SV. PETR - HORNICKÁ
N 89	SV. PETR - PODÉL BUCHARKOVU CESTOU
N 90	SV. PETR – U BEČEVKY
N 91	SV. PETR – U STOHU
N 92	SV. PETR – U OLYMPE
N 93	SV. PETR – BUCHARKOVA CESTA
N 94	ŠPINDLERŮV MLÝN – K HORNÍMU PRAMENU
N 95	ŠPINDLERŮV MLÝN – NAD OKRUŽNÍ
N 96	BEDŘICHOV – MEDVĚDÍN – HORNÍ MÝTSKÝ
N 97	BEDŘICHOV – MEDVĚDÍN – BĚŽECKÁ TRASA

Přestavbové plochy

P 10	SV. PETR – U ADOLKY
P 11	SV. PETR – U DĚTSKÉ OZDRAVOVNY
P 21	ŠPINDLERŮV MLÝN – HOTEL GRAND
P 22	ŠPINDLERŮV MLÝN – ZA ZEMĚNKOU
P 23	ŠPINDLERŮV MLÝN – CENTRAL
P 24	ŠPINDLERŮV MLÝN – POD PRAHOU
P 25	ŠPINDLERŮV MLÝN – NA VYHLÍDCE
P 26	ŠPINDLERŮV MLÝN – LUČNÍ OSM
P 27	ŠPINDLERŮV MLÝN – VÝHLÉŇ
P 28	ŠPINDLERŮV MLÝN – POD PRMÁTOREM
P 41	BEDŘICHOV – U SAVOYE
P 42	BEDŘICHOV – U STARTU
P 43	BEDŘICHOV - POD HRADČÁNKOU
P 44	BEDŘICHOV - PROTI RICKVIDZE
P 45	BEDŘICHOV - TECHNICKÁ ZÓNA
P 46	BEDŘICHOV - TERMINÁL P1
P 47	BEDŘICHOV - BEDŘIČKA
P 51	LABSKÁ – POD ARNIKOU

Mapové podklady

VEKTORIZOVANÁ KATASTRÁLNÍ MAPA

ZÁKLADNÍ MAPA DN 1 : 10 000
RASTROVÁ DATA VÝSKOPISU

Hranice v území

STÁTNÍ HRANICE
OKRESNÍ HRANICE
HRANICE SPRÁVNÍHO ÚZEMÍ
KATASTRÁLNÍ HRANICE
HRANICE ZASTAVĚNÉHO ÚZEMÍ
HRANICE FUNKČNÍCH PLOCH

PLOCHY FUNKČNÍHO VYUŽITÍ ÚZEMÍ

OS | OS | OBČANSKÁ VYBAVENOST SPORTOVNÍHO CHARAKTERU

OS.3 LYŽAŘSKÉ SJEZDOVÉ TRATĚ S DOPROVODNÝM STAVBAMI

OS.4 LYŽAŘSKÉ SJEZDOVÉ TRATĚ BEZ MOŽNOSTI DOPROVODNÝCH STAVEB

OS.5 LYŽAŘSKÉ SJEZDOVÉ TRATĚ BEZ MOŽNOSTI TRVALÉHO ZASTAVĚNÍ

OS.6 LYŽAŘSKÉ BĚŽECKÉ TRATĚ

DOPRAVNÍ OBSLUHA ÚZEMÍ

SILNIČNÍ DOPRAVA

SILNICE II. TŘÍDY
MÍSTNÍ KOMUNIKACE
OBSLUŽNÁ KOMUNIKACE V KRAJINĚ
II/295 OZNAČENÍ SILNIC
OZNAČENÍ SILNIC V DOPRAVĚ

LETECKÁ DOPRAVA

HELIPORT

PĚŠÍ A CYKLISTICKÁ DOPRAVA

KOMUNIKACE PRO PĚŠÍ A CYKLISTY
TURISTICKÁ TRASA VE STAVAJÍCÍ KOMUNIKACI KATASTRÁLNÍ MAPY
CYKLISTICKÁ VE STAVAJÍCÍ KOMUNIKACI KATASTRÁLNÍ MAPY
TURISTICKÁ TRASA MIMO KOMUNIKACI KATASTRÁLNÍ MAPY
CYKLISTICKÁ MIMO KOMUNIKACI KATASTRÁLNÍ MAPY
PĚŠÍ PROPOJOVACÍ TRASY

DOPRAVNÍ TRASY

LETNÍ OKRUŽNÍ TRASA
ZIMNÍ OKRUŽNÍ TRASA
LANOVÁ DRÁHA
VLEK
P1 OZNAČENÍ TERMINÁLŮ
PmZ ODBAVACÍ STANICE PmZ
ZASTÁVKA DÁLKOVÉ AUTOBUSOVÉ DOPRAVY
TRASA SKIBUSU
ZASTÁVKA SKIBUSU
ZASTÁVKA SKIBUSU S DELŠÍ ZIMOU PŘESTÁVKOU
DOCHÁZKOVÁ VZDÁLENOST 250M
DOCHÁZKOVÁ VZDÁLENOST 300M

SPRÁVNÍ ÚZEMÍ MĚSTA ŠPINDLERŮV MLÝN
k. ú. Špindlerův Mlýn
k. ú. Bedřichov
k. ú. Labská
k. ú. Přední Labská

KATASTRÁLNÍ ÚZEMÍ SOUSEDNÍCH SÚ

Libereckký kraj - okres Semily
Správní území Rokytnice nad Jizerou
- k.ú. Rokytno
Správní území Vítkovice
- k.ú. Vítkovice v Krkonoších

Královéhradecký kraj - kraj Trutnov
Správní území Vrchlabí
- k.ú. Horní Vrchlabí
Správní území Pec pod Sněžkou
- k.ú. Pec pod Sněžkou
Správní území Strážné
- k.ú. Strážné

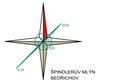

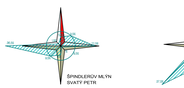

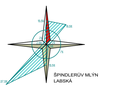

Vydáno zastupitelstvem města Špindlerův Mlýn dne ..... pod č. j. .....

Nabytí účinnosti územního plánu dne .....

Petr Kubec, vedoucí odboru výstavby MěÚ Špindlerův Mlýn

ÚZEMNÍ PLÁN ŠPINDLERŮV MLÝN

OBJEDNATEL	MĚSTO ŠPINDLERŮV MLÝN
POŘIZOVATEL	MĚSTO ŠPINDLERŮV MLÝN
ZHOTOVITEL	ARCHITEKTONICKÉ STUDIO HYSEK s.r.o.
DATUM ZPRACOVÁNÍ	11/2011
MĚŘÍTKO	1 : 5000

ING. ARCH. OLDŘICH HYSEK
ING. ZUZANA MAROUŠKOVÁ
ING. JAN MARTOLOS
ING. VLADIMÍR ROZSYPAL

DOPRAVA

N4