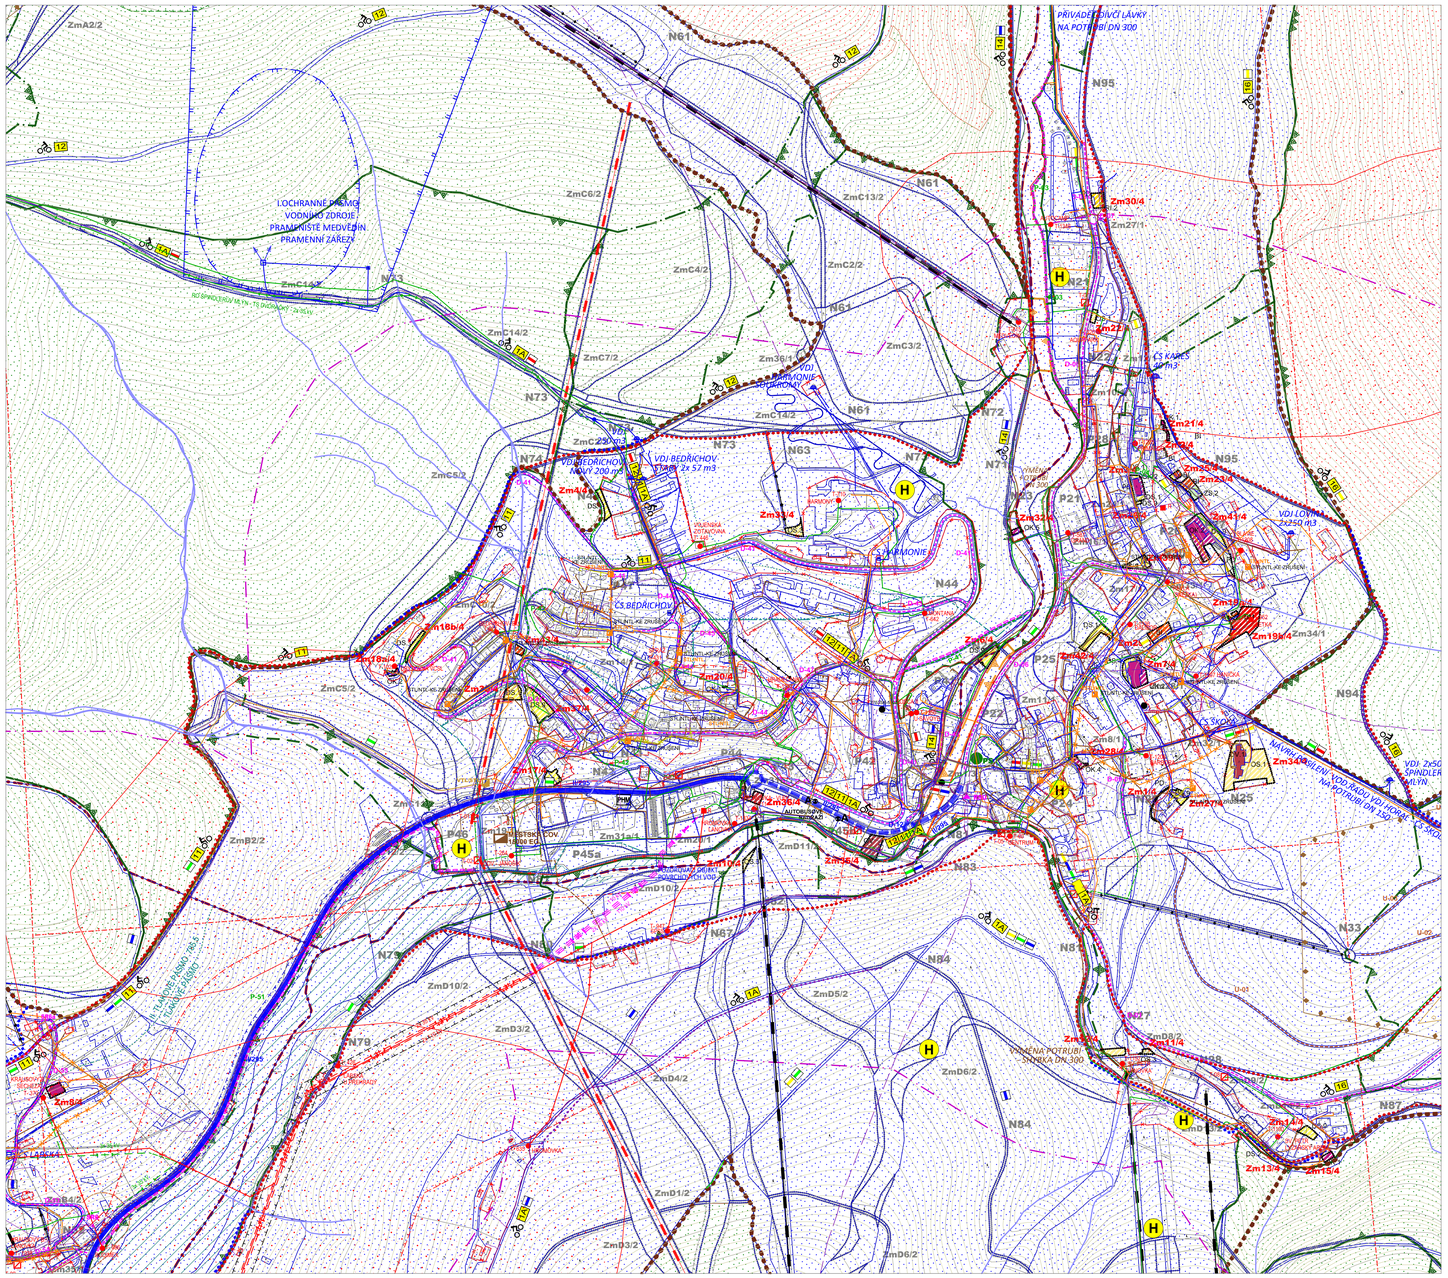

VÝŘEZ A

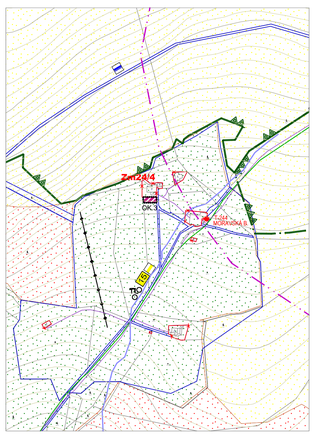

VÝŘEZ B

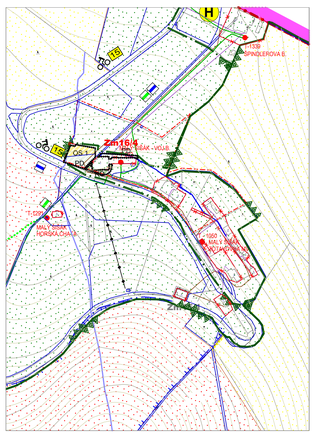

VÝŘEZ C

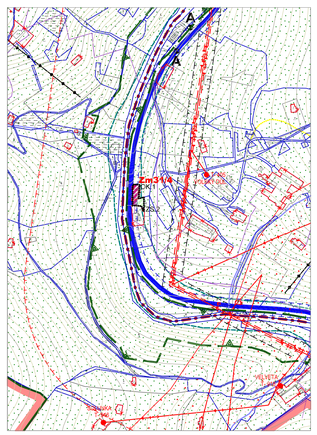

VÝŘEZ D

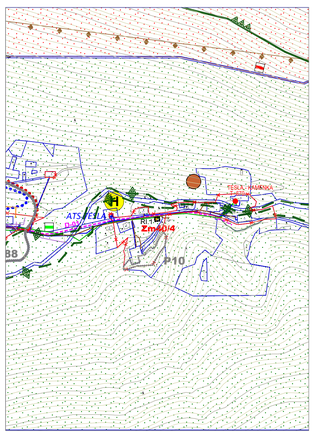

VÝŘEZ E

MAPOVÉ PODKLADY

- DIGITÁLNÍ KATASTRÁLNÍ MAPA
- ZÁKLADNÍ MAPA ČR 1 : 10 000 VÝSKOPIS - VRSTEVNICE

HRANICE V ÚZEMÍ

stabilizov. plochy | plochy změn | územní rezervy

- HRANICE KATASTRU
- HRANICE ZASTAVĚNÉHO ÚZEMÍ
- HRANICE PLOCH S ROZDÍLNÝM ZPŮSOBEM VYUŽITÍ
- PŘESTAVBOVÉ PLOCHY
- ZASTAVITELNÉ PLOCHY PLOCHY

HRANICE V ÚZEMÍ DLE PLATNÉHO ÚP

- PŘESTAVBOVÉ PLOCHY
- ZASTAVITELNÉ PLOCHY PLOCHY

ÚZEMNÍ SYSTÉM EKOLOGICKÉ STABILITY

- NADREGIONÁLNÍ BIOCENTRUM
- NADREGIONÁLNÍ BIOKORIDOR
- REGIONÁLNÍ BIOCENTRUM
- REGIONÁLNÍ BIOKORIDOR
- LOKÁLNÍ BIOCENTRUM
- LOKÁLNÍ BIOKORIDOR
- INTERAKČNÍ PRVEK

OCHRANA PŘÍRODY A KRAJINY

- HRANICE KRKONOŠSKÉHO NÁRODNÍHO PARKU (KRNAP)
- I. ZÓNA KRNAP
- II. ZÓNA KRNAP
- III. ZÓNA KRNAP
- OCHRANNÉ PÁSMO KRNAP
- PŘÍRODNÍ PAMÁTKA
- OCHRANNÉ PÁSMO PŘÍRODNÍ PAMÁTKY - 50M
- OCHRANNÉ LESY
- ÚZEMÍ SE ZVÝŠENOU OCHRANOU KRAJINNÉHO RÁZU
- PS PAMÁTNÝ STROM
- ZÁMOKŘENÉ LOUKY
- ROZVODNICE
- DROBNÉ VODNÍ TOKY
- OCHRANNÉ PÁSMO LESA - 50M

DOPRAVNÍ OBSLUHA ÚZEMÍ

SILNIČNÍ DOPRAVA

stabilizov. plochy | plochy změn

- SILNICE II. TŘÍDY
- II/295 OZNAČENÍ SILNIC
- MÍSTNÍ ÚČELOVÉ KOMUNIKACE A POLNÍ CESTY
- MÍSTNÍ KOMUNIKACE S OZNAČENÍM
- U-01 ÚČELOVÉ KOMUNIKACE V KRAJINĚ S OZNAČENÍM
- PHM ČERPACÍ STANICE PHM
- ZASTÁVKA DÁLKOVÉ AUTOBUSOVÉ DOPRAVY
- OCHRANNÉ PÁSMO KOMUNIKACÍ

LETECKÁ DOPRAVA

- H HELIPORT

PĚŠÍ A CYKLISTICKÁ DOPRAVA

- TURISTICKÁ TRASA VE STÁVAJÍCÍ KOMUNIKACI KATASTRÁLNÍ MAPY
- TURISTICKÁ TRASA MIMO KOMUNIKACI KATASTRÁLNÍ MAPY
- 1A CYKLOSTEZKA VE STÁVAJÍCÍ KOMUNIKACI KATASTRÁLNÍ MAPY
- 1A CYKLOSTEZKA MIMO KOMUNIKACI KATASTRÁLNÍ MAPY
- P-01 PĚŠÍ PROPOJOVACÍ TRASY

DOPRAVNÍ TRASY

- OKRUŽNÍ TRASA PO ZPEVNĚNÝCH KOMUNIKACÍCH
- NEZPEVNĚNÉ ÚSEKY PRO ZIMNÍ OBDOBÍ
- LANOVÁ DRÁHA
- VLEK
- P1 OZNAČENÍ TERMINÁLŮ

PLOCHY FUNKČNÍHO VYUŽITÍ ÚZEMÍ

1. PLOCHY BYDLENÍ - B

stabilizov. plochy | plochy změn | územní rezervy

- BYDLENÍ MĚSTSKÉ
- BYDLENÍ INDIVIDUÁLNÍ - RD (KAPACITA UBYTOVÁNÍ DO 8 LOŽEK)

2. PLOCHY REKREACE - R

- RI REKREACE INDIVIDUÁLNÍ
  - RI.1 HORSKÉ CHATY
  - RI.2 PODHORSKÉ CHATY

3. PLOCHY OBČANSKÉHO VYBAVENÍ - O

- OV OBČANSKÁ VYBAVENOST VEŘEJNÉHO CHARAKTERU
  - OV.4 INTEGROVANÝ ZÁCHRANNÝ SYSTÉM
- OK OBČANSKÁ VYBAVENOST KOMERČNÍHO CHARAKTERU
  - OK.1 UBYTOVÁNÍ S KAPACITOU DO 60 LŮŽEK
  - OK.2 UBYTOVÁNÍ S KAPACITOU NAD 60 LŮŽEK (HOTELY)
  - OK.3 HORSKÉ SLUŽBY
  - OK.4 OBCHODY
  - OK.5 STRAVOVACÍ ZAŘÍZENÍ
- OS OBČANSKÁ VYBAVENOST SPORTOVNÍHO CHARAKTERU
  - OS.1 KRYTÁ A OTEVŘENÁ SPORTOVIŠTĚ A AREÁLY
  - OS.3 LYŽAŘSKÉ SJEZDOVÉ TRATĚ S DOPRAVOVNÍM STAVIDLEM
  - OS.7 VÍCEÚČELOVÝ SPORTOVNÍ OBJEKT

4. PLOCHY VEŘEJNÝCH PROSTRANSTVÍ - P

- PD VEŘEJNÁ PROSTRANSTVÍ S DOMINANTNÍ FUNKCÍ DOPRAVY

6. PLOCHY DOPRAVNÍ INFRASTRUKTURY - D

- DS SILNIČNÍ DOPRAVA VČETNĚ ÚČELOVÝCH KOMUNIKACÍ
  - DS.1 PARKOVÁNÍ OSOBNÍCH AUTOMOBILŮ NA TERÉNU
  - DS.2 JEDNOTLIVÉ GARÁŽE
  - DS.4 VÍCEÚČELOVÉ OBJEKTY
  - DS.9 PODZEMNÍ GARÁŽE

9. PLOCHY SYSTÉMU SÍDELNÍ ZELENĚ - Z

- ZS ZELEŇ SÍDELNÍ SPECIFICKÁ
  - ZS.1 OSTATNÍ SÍDELNÍ ZELEŇ S PODÍLEM VYSOKÉ ZELENĚ
  - ZS.2 NEZASTAVITELNÉ ZAHRADY

13. PLOCHY PŘÍRODNÍ - K

- KO ZELEŇ SÍDELNÍ SPECIFICKÁ

INFRASTRUKTURA

ZÁSOBOVÁNÍ ELEKTRICKOU ENERGIÍ

stabilizov. plochy | plochy změn | územní rezervy

- KABELOVÉ VEDENÍ VVN 110 kV
- KABELOVÉ VEDENÍ VN 35 kV
- KABELOVÉ VEDENÍ VN 10 kV
- VZDUŠNÉ VEDENÍ VVN 110 kV
- NÁVRH DLE ZÚR KORIDOR NADZEMNÍHO VEDENÍ (2 x 110 kV)
- VZDUŠNÉ VEDENÍ VN 35 kV
- VZDUŠNÉ VEDENÍ VN KE ZRUŠENÍ
- T-67N T-01 TRAFOSTANICE
- T-67N TRAFOSTANICE KE ZRUŠENÍ
- ROZVODNA 35/10 kV ŠPINDLERŮV MLÝN
- OCHRANNÉ PÁSMO VZDUŠNÉHO VEDENÍ: VVN 110 kV - 15M OD KRAJNÍHO VODIČE
  OCHRANNÉ PÁSMO VZDUŠNÉHO VEDENÍ: VN DO 35 kV VČETNĚ - 10M OD KRAJNÍHO VODIČE
  OCHRANNÉ PÁSMO TRAFOSTANICE: 30M OD ZDI NEBO OPLOCENÍ 10M STOŽÁROVÉ TRAFOSTANICE

ZÁSOBOVÁNÍ PLYNEM

- VTL PLYNOVOD (DN 200)
- ROZVOD STL PLYNU
- ROZVOD STL PLYNU - KE ZRUŠENÍ
- ROZVOD NTL PLYNU
- ROZVOD NTL PLYNU - KE ZRUŠENÍ
- REGULAČNÍ STANICE VTL/STL
- REGULAČNÍ STANICE STL/NTL

BEZPEČNOSTNÍ PÁSMO
VTL - PRO DN 200 - 20M NA OBĚ STRANY
OCHRANNÉ PÁSMO
STL A NTL - 1M NA OBĚ STRANY

ZÁSOBOVÁNÍ VODOU

- ZÁSOBNÍ VODOVODNÍ ŘAD
- VÝTLAČNÝ VODOVODNÍ ŘAD
- VODOJEM
- VODNÍ ZDROJ
- OV ÚPRAVNA VODY
- ČS ČERPACÍ STANICE
- JÍMÁNÍ VODY, AKUMULAČNÍ NÁDRŽ
- HRANICE I. TLAKOVÉHO PÁSMA
- HRANICE II. TLAKOVÉHO PÁSMA
- OCHRANNÉ PÁSMO VODOVOD. ŘADU 10M NA OBĚ STRANY

ODKANALIZOVÁNÍ

- STOKA JEDNOTNÁ/POLOODDÍLNÁ
- STOKA ODDÍLNÁ SPLAŠKOVÁ
- STOKA ODDÍLNÁ DEŠŤOVÁ
- VÝTLAČNÝ ŘAD
- NÁVRH VÝMĚNY POTRUBÍ
- ČOV
- LOP ODLUČOVAČ ROPNÝCH LÁTEK
- OCHRANNÉ PÁSMO KANAL. STOK: 10M NA OBĚ STRANY
  OCHRANNÉ PÁSMO ČOV ARNIKA: 10M

TELEKOMUNIKACE

- DÁLKOVÉ OPTICKÉ KABELY TELEFONICA O2
- MÍSTNÍ SDĚLOVACÍ KABELY
- AUTOMATICKÁ TELEFONNÍ ÚSTŘEDNA
- RSU
- SR/TR SÍŤOVÝ/TRAŤOVÝ ROZVADĚČ

OCHRANNÉ PÁSMO PODZEMNÍHO I NADZEMNÍHO KOMUNIKAČNÍHO VEDENÍ - 1,5M NA OBĚ STRANY

OCHRANA PODZEMNÍCH A POVRCHOVÝCH VOD

- OCHRANNÉ PÁSMO VODNÍHO ZDROJE 1.STUPNĚ
- OP VODNÍHO ZDROJE 2. STUPNĚ - VNĚJŠÍ
- OP VODNÍHO ZDROJE 2. STUPNĚ - VNITŘNÍ
- HRANICE ÚZEMÍ ZVLÁŠTNÍ POVODNĚ POD VODNÍM DÍLEM LABSKÁ
  ZÁTOPOVÉ ÚZEMÍ VODNÍHO DÍLA LABSKÁ
- OCHRANNÉ PÁSMO HŘBITOVA - 100M

OCHRANA KULTURNÍCH HODNOT

- NEMOVITÁ KULTURNÍ PAMÁTKA
- ARCHEOLOGICKÁ NALEZIŠTĚ

OCHRANA LOŽISEK NEROSTNÝCH SUROVIN

- STARÁ DŮLNÍ DÍLA
- ÚZEMÍ SE ZVLÁŠTNÍM PODMÍNKAMI GEOLOG. STAVBY - PODDOLOVANÁ ÚZEMÍ (STARÁ DŮLNÍ DÍLA) PLOŠINÁ

OBRANA STÁTU

- OBJEKTY DŮLEŽITÉ PRO OBRANU STÁTU
- OCHRANNÉ PÁSMO 50M
- OCHRANNÉ PÁSMO KOMUNIKAČNÍHO VEDENÍ
- OBJEKT NA VODOVODNÍ SÍTI
- OCHRANNÉ PÁSMO OBJEKTU NA VODOVODNÍ SÍTI
- OBJEKT NA KANALIZAČNÍ SÍTI

- CELÉ SPRÁVNÍ ÚZEMÍ OBCE JE STUDOVÁNO V ZÁMOVÉM ÚZEMÍ MINISTERSTVA OBRANY ČR

OCHRANA ZDRAVÝCH A BEZPEČNÝCH ŽIVOTNÍCH PODMÍNEK

- ÚZEMÍ SE ZVÝŠENÝM RADONOVÝM RIZIKEM

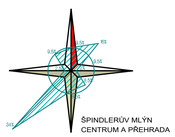

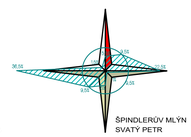

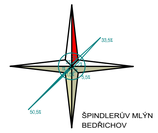

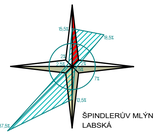

ÚZEMNÍ PLÁN ŠPINDLERŮV MLÝN

ZMĚNA Č.4

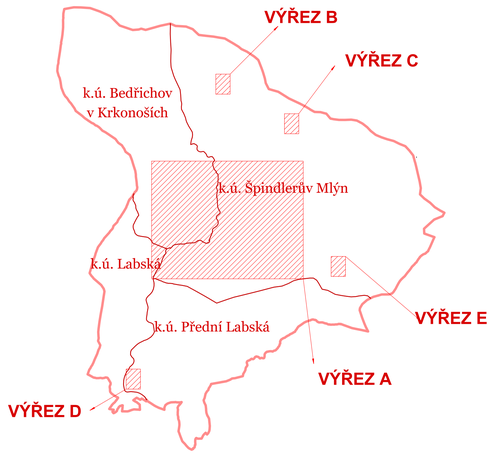

OBJEDNATEL	MĚSTO ŠPINDLERŮV MLÝN
POŘIZOVATEL	MĚSTO ŠPINDLERŮV MLÝN
ZHOTOVITEL	ARCHITEKTONICKÉ STUDIO HYSEK s.r.o.
DATUM ZPRACOVÁNÍ	07/2020 (AKTUALIZACE - LISTOPAD 2021)
MĚŘÍTKO	1 : 5000

ING. ARCH. OLDŘICH HYSEK

ING. ZUZANA SLOVÁČKOVÁ, ING. JAN RUCKÝ

KOORDINAČNÍ VÝKRES **01**

výřezy